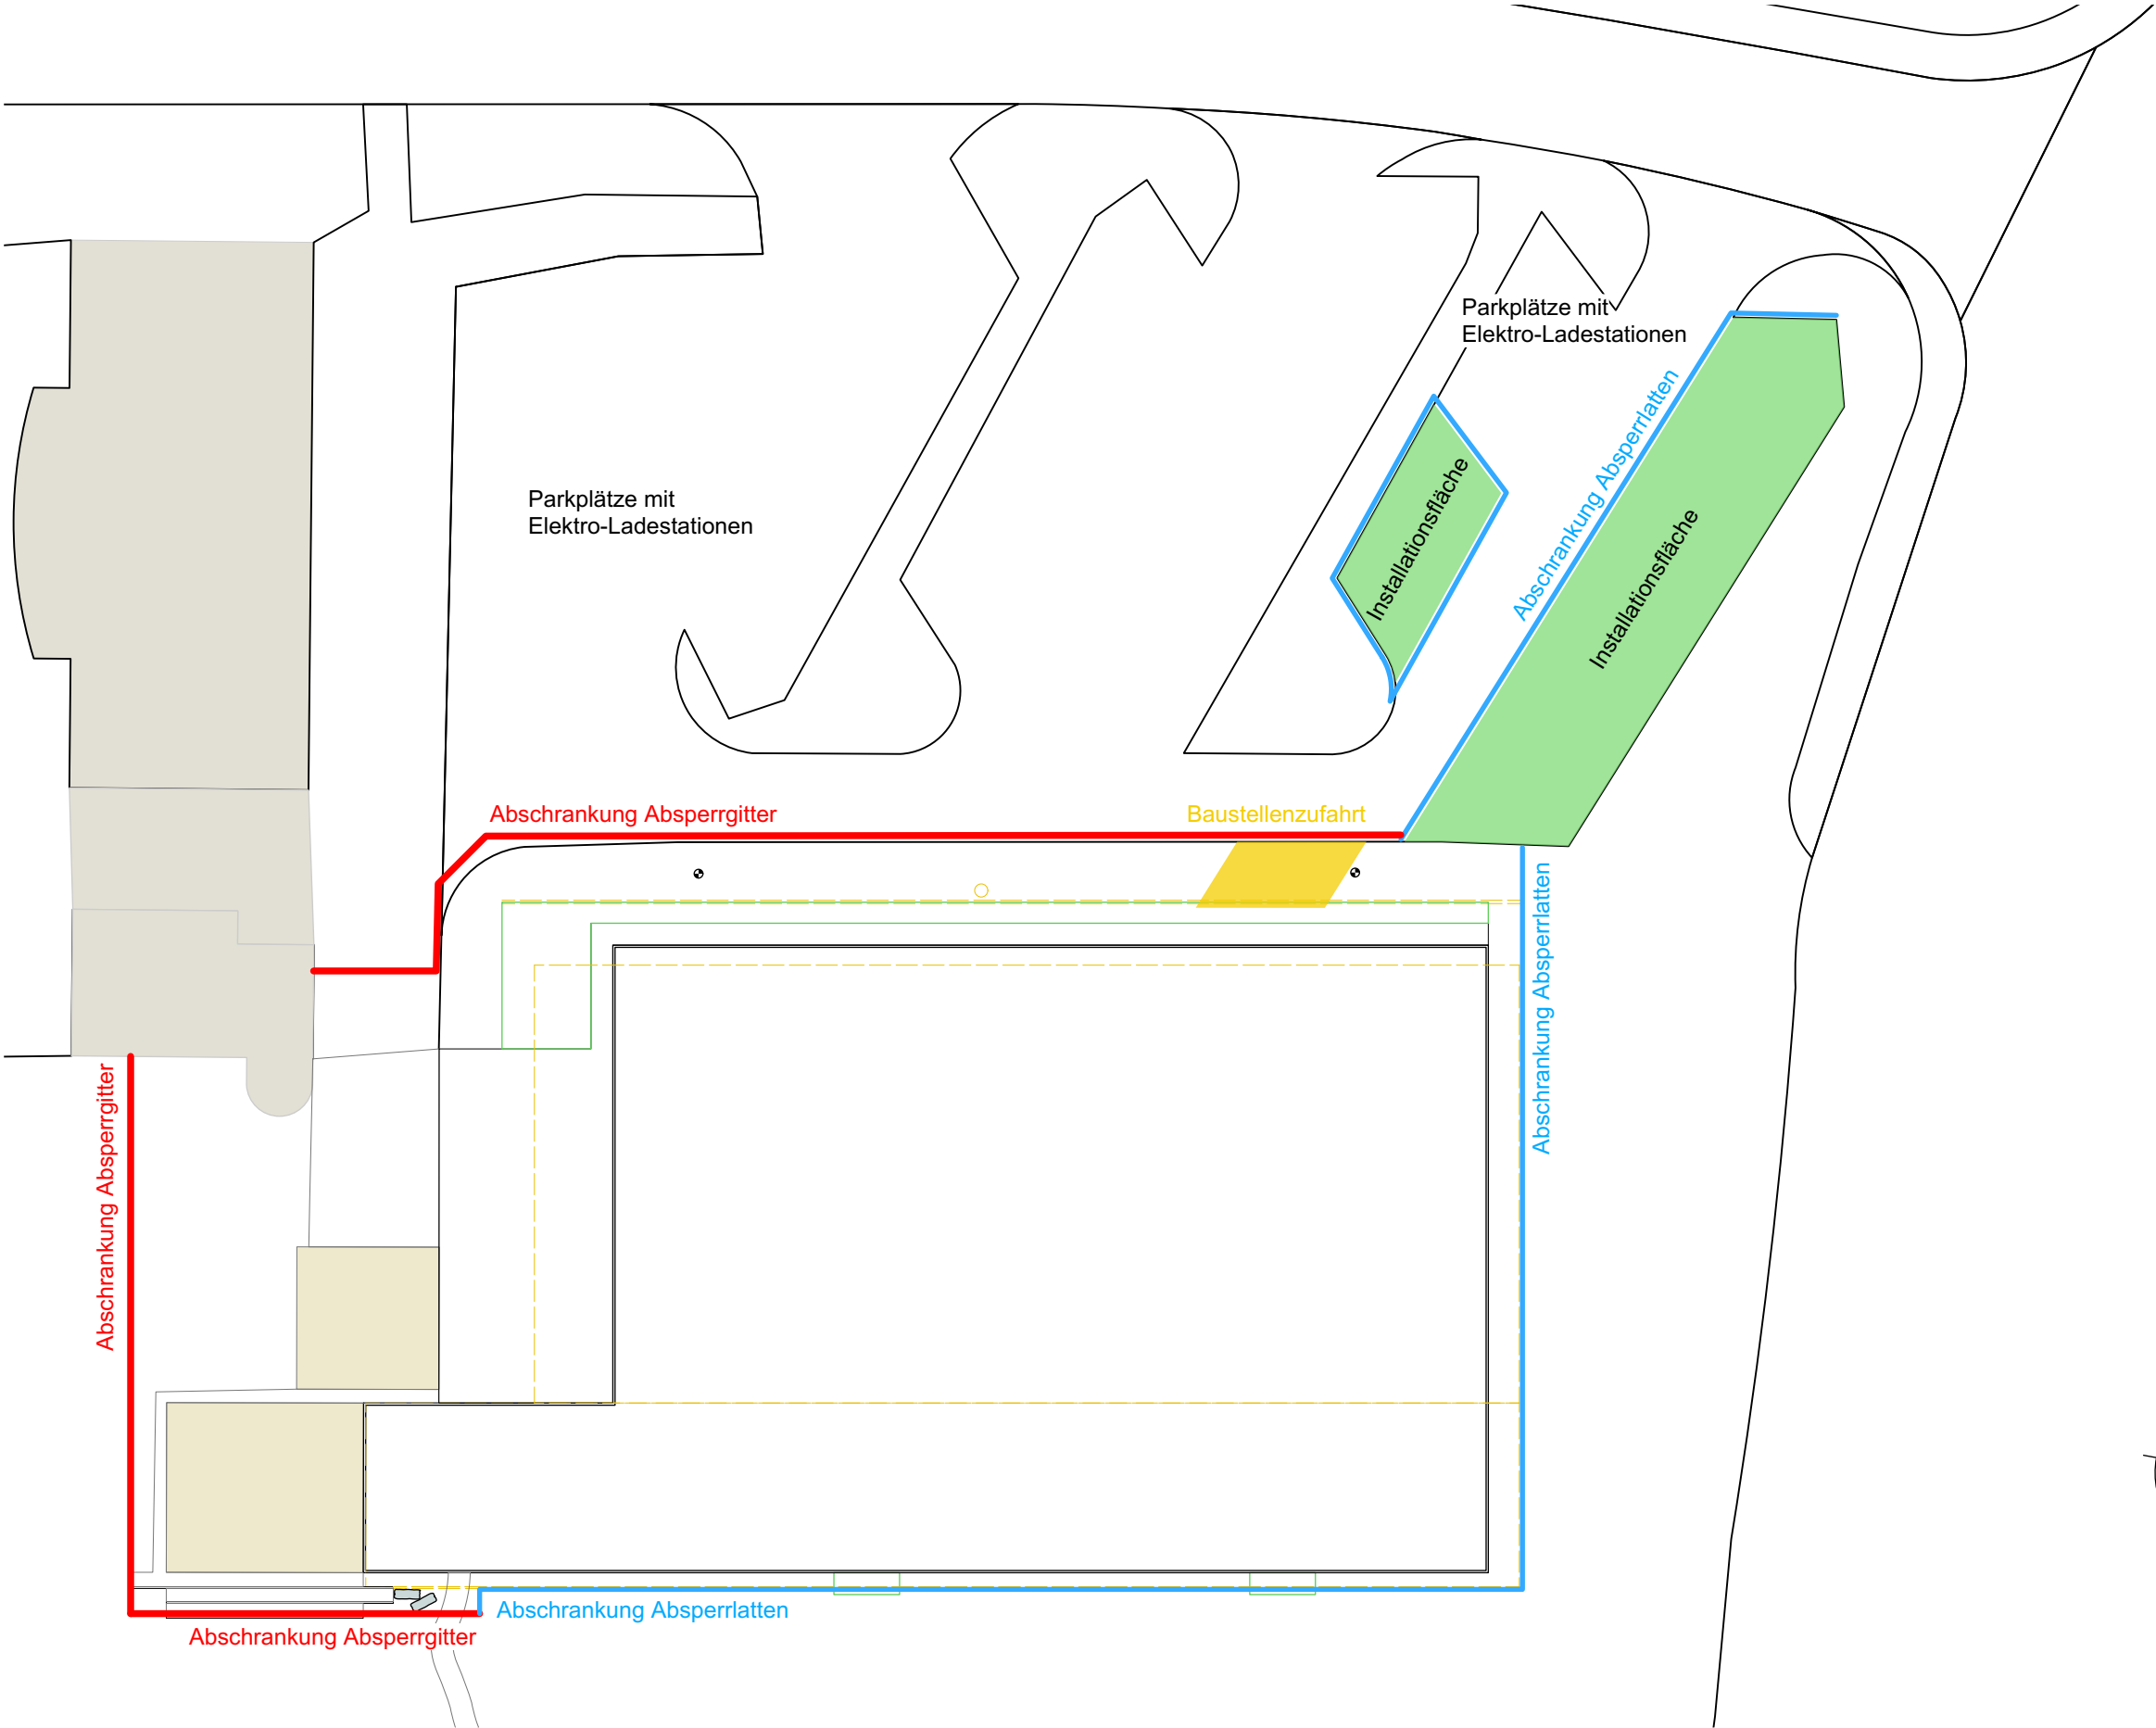


|                                            |          |           |   |         |            |            |
|--------------------------------------------|----------|-----------|---|---------|------------|------------|
| Gemeinde Dornach<br>Sportanlage Gigersloch | Plan Nr. | /05       | Format: DIN A4   | Gez. fm | Dat.       | 04.04.2024 |
|                                            | Rev.     |           |   |         | Dat. Druck | 04.04.2024 |
| Baustelleninstallation                     |          | ohne Mst. | Wolf Hunziker AG    Landschaftsarchitekten SIA    Solothurnerstr. 22<br>4053 Basel    Tel 061 337 90 00    mail@wolfhunziker.ch |         |            |            |
| 0                                          |          |           | h   |         |            |            |