


# Längenprofil 1:2'500

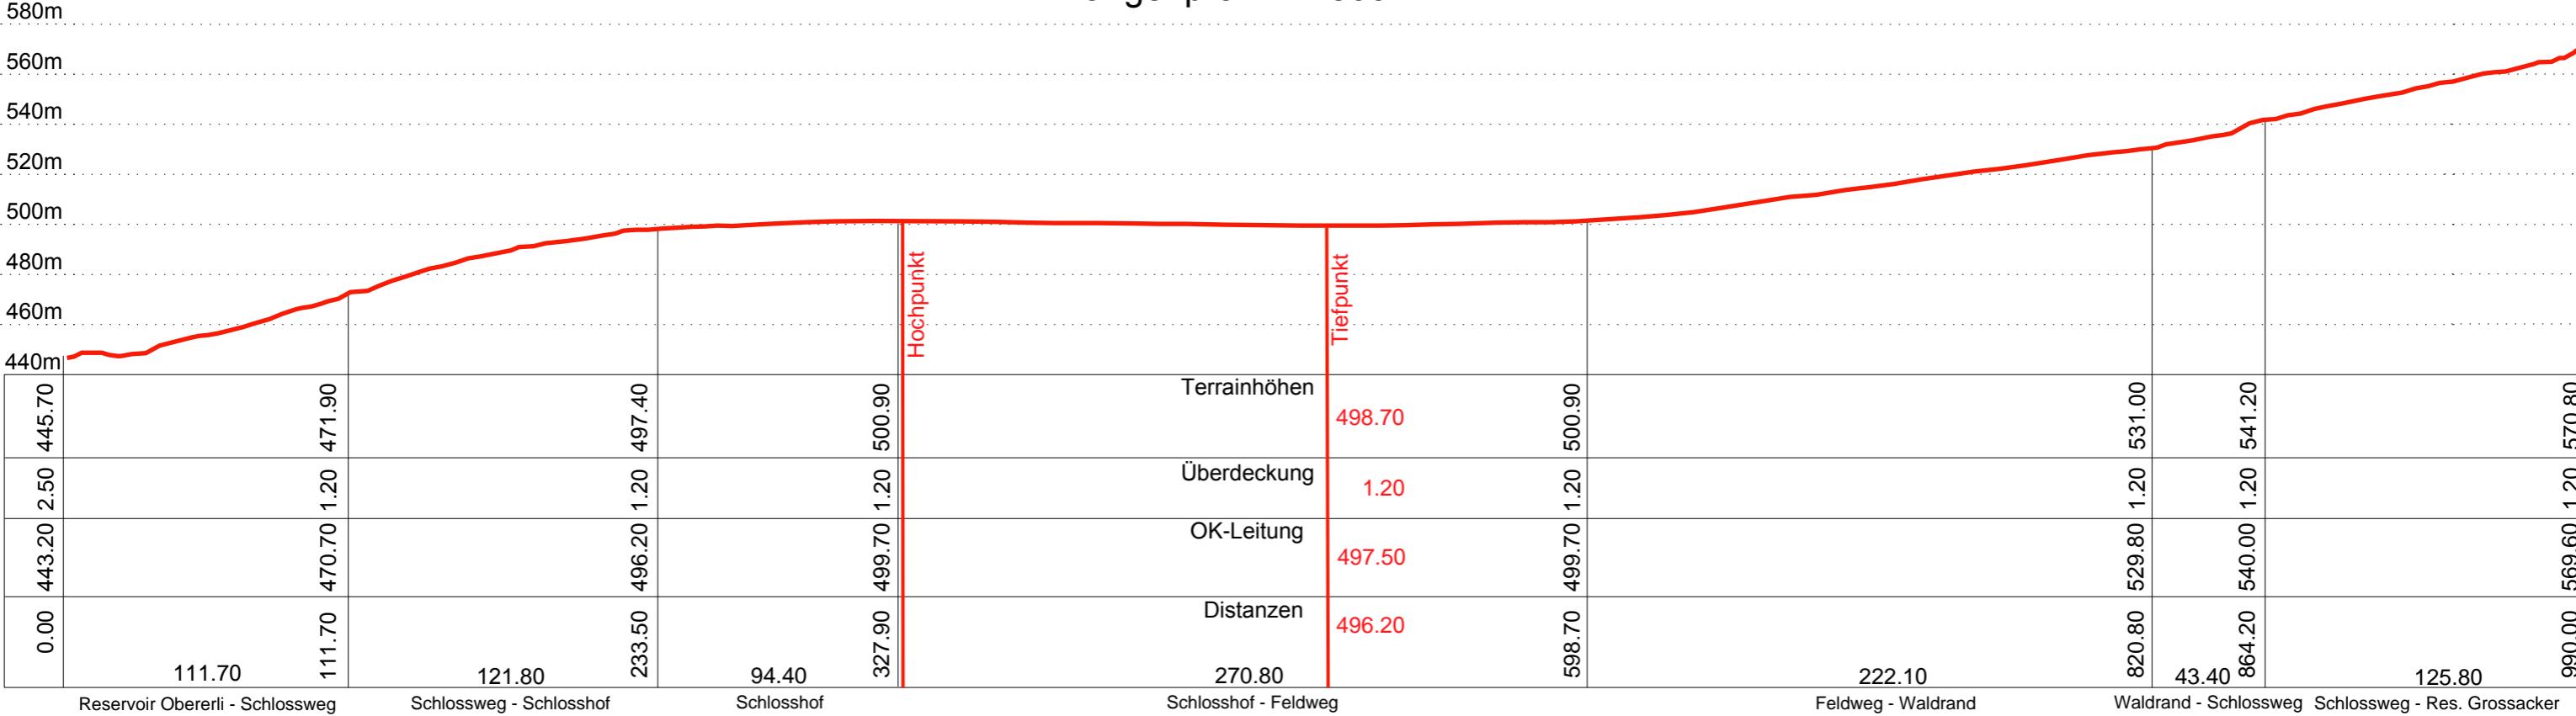

Quelle: Karten der Schweiz




Einwohnergemeinde Dornach

Ersatz Trinkwasserleitung  
Zuleitung Reservoir Grossacker


Vorprojekt

Längen- & Querprofile  
Zubringerleitung  
Reservoir Grossacker

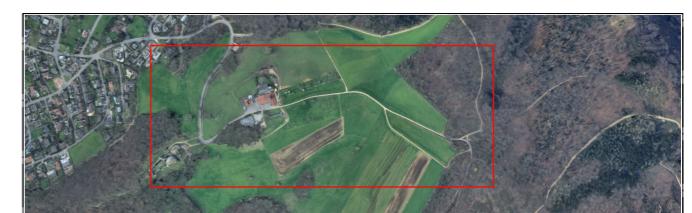


PLANFORMAT: A3	MASSSTAB: 1:2'500 / 1:20	VERTRETER BAUHERRSCHAFT: Einwohnergemeinde Dornach
UNTERSCHRIFT PROJEKTVERFASSER:		PLANNUMMER: CHL10022/02
Dominique Moesch		INDEX DATUM DEZ MOD
		A 14.04.2025 DEJO MOD
		B
		C

QP SONDAGELOCH  
M 1:20

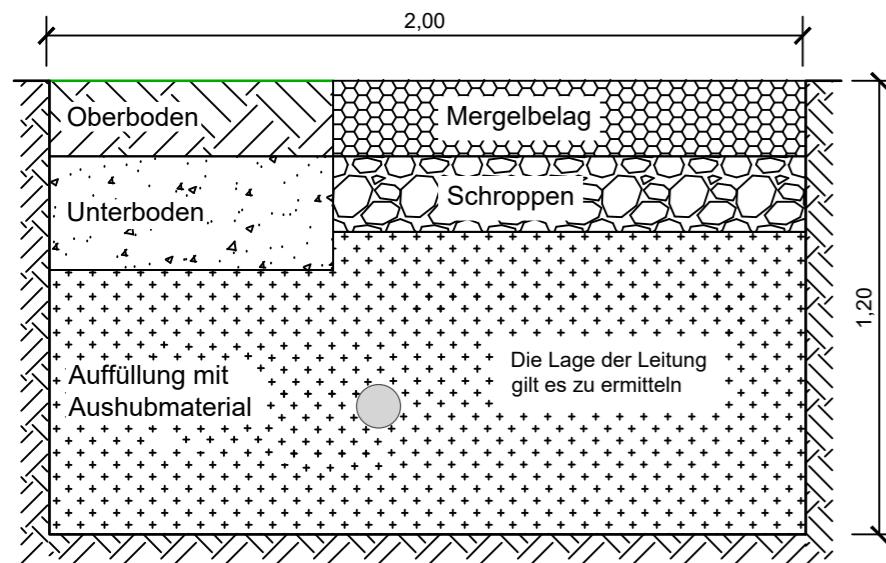

QP GRABEN GRFRÄSST  
M 1:20

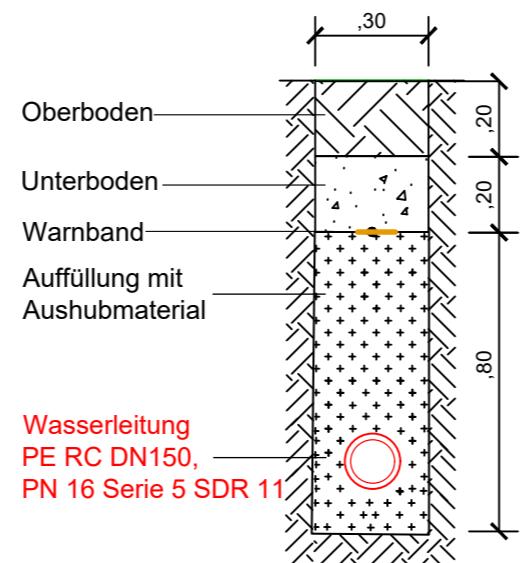

QP SCHLOSSWEG  
M 1:20

