sutter
planen–messen–umsetzen

Situation

Gemeinde Dornach

Vorprojekt

Sanierung Benedikt Hugi-Weg

Massstab 1:200

Plan Nr. 069.06.0465 - 1/B
07. Mai 2025

Erstellt: PWY, Geprüft: KTR, Freigabe: NHU
S:\069\069.0465\00_CAD\VP1_2_A_Benedikt Hugi-Weg_200.2d
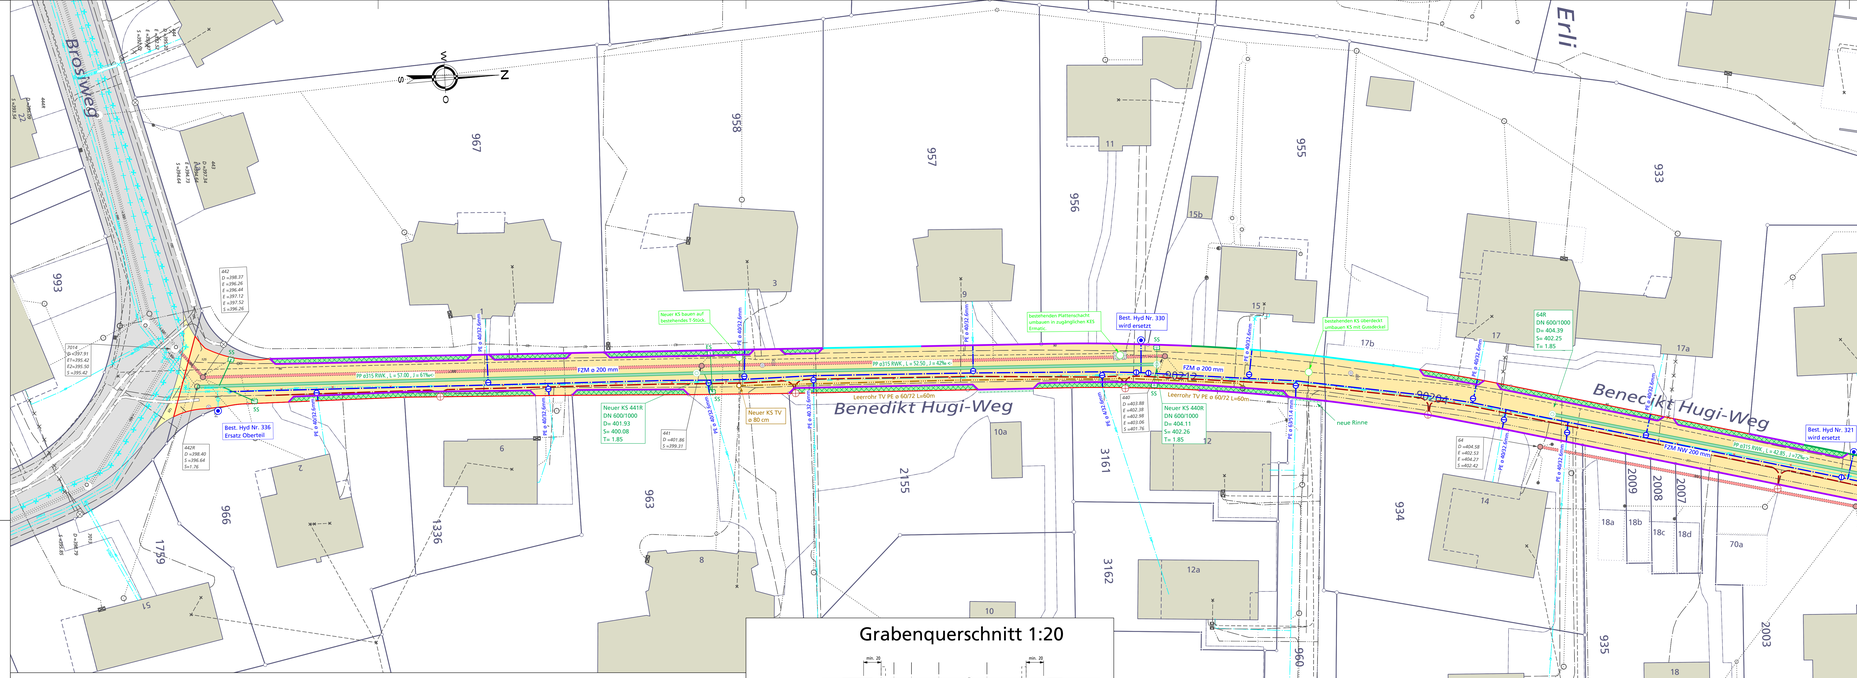
Sutter Ingenieur- und Planungsbüro AG | Tel. +41 (0)61 935 10 20 | info@sutter-ag.ch | www.sutter-ag.ch
Standorte BL ▸ Arboldswil - Laufen - Liestal - Reinach | Standort SO ▸ Nunningen