




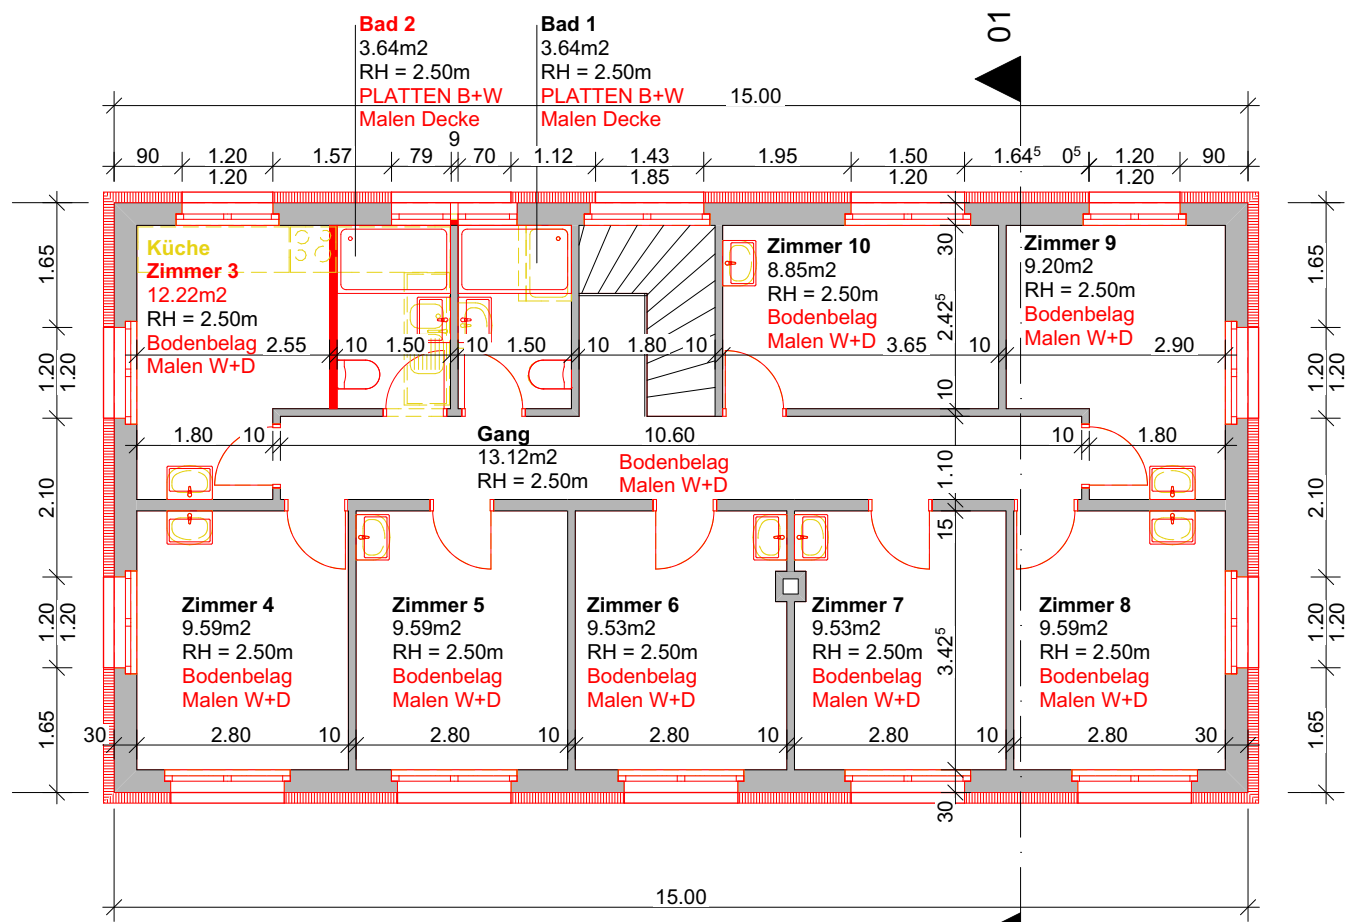

Grundriss Obergeschoss

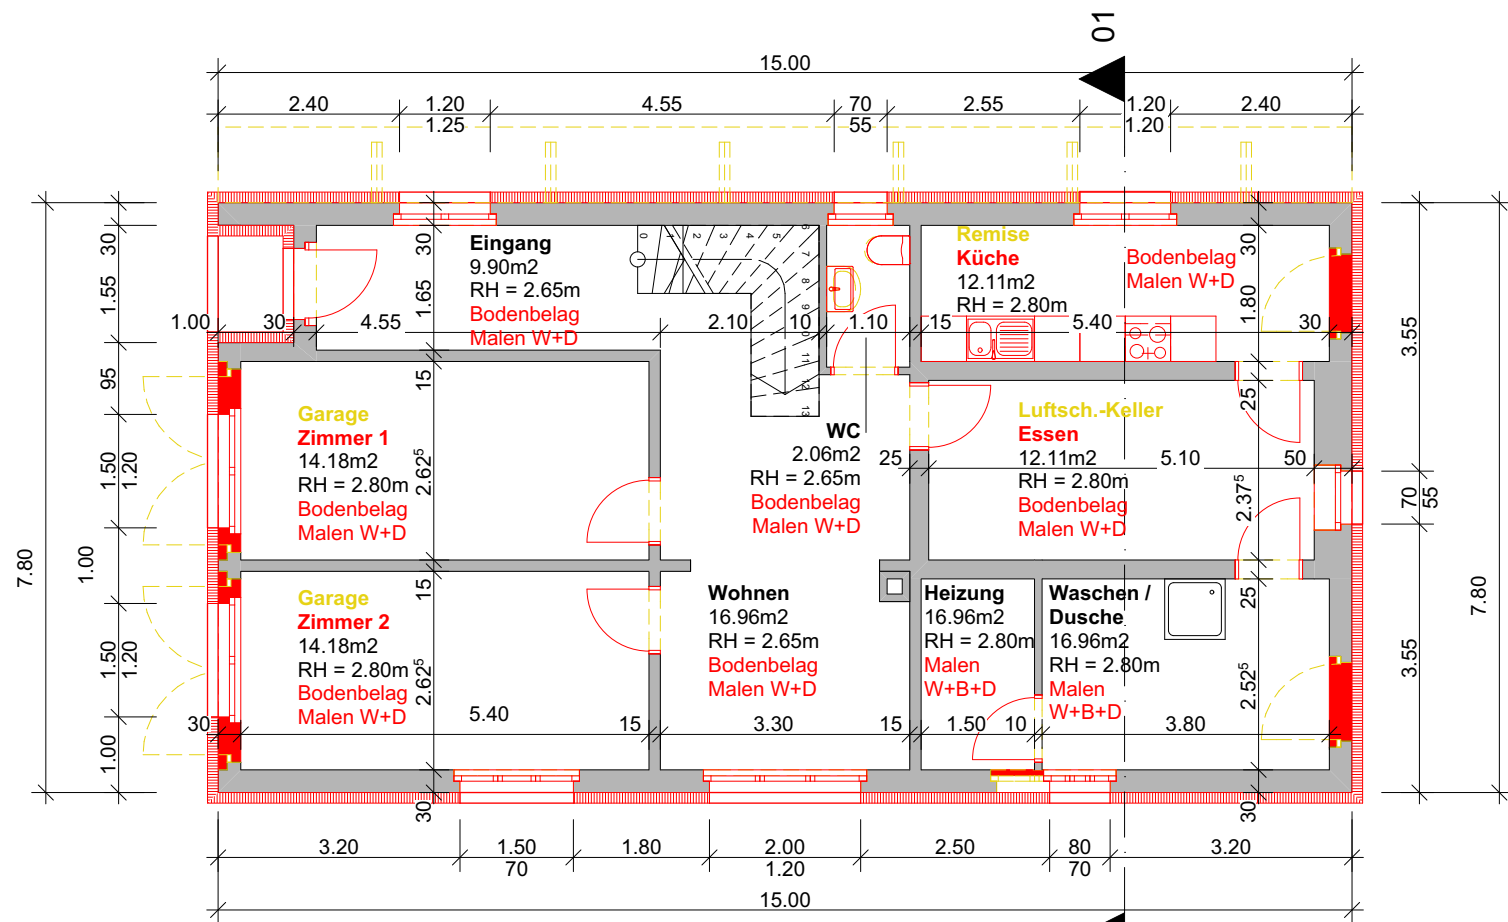

Grundriss Erdgeschoss

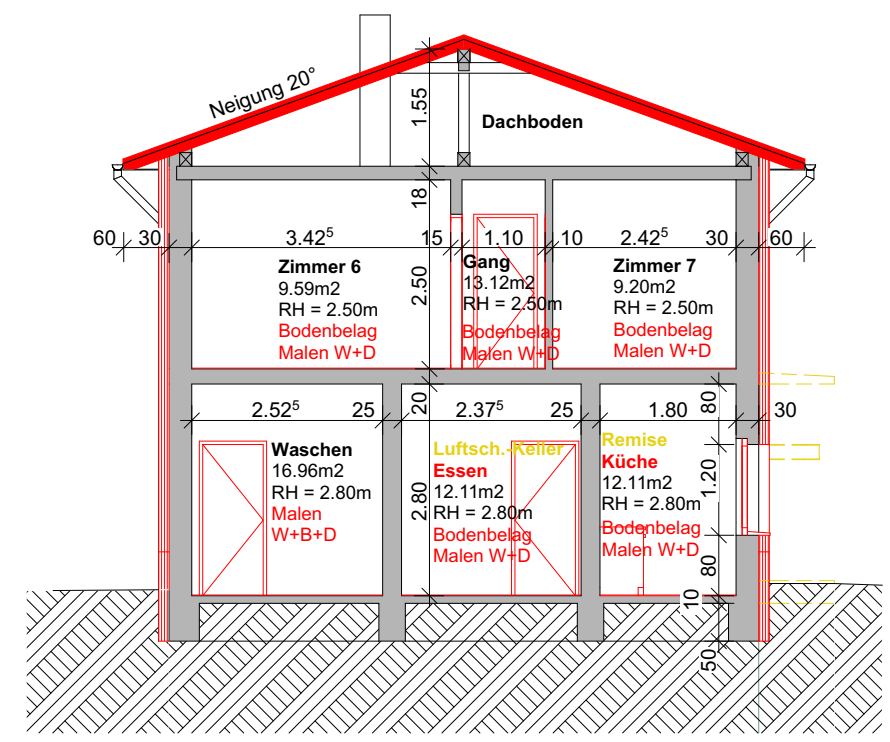

Schnitt 01

Legende

- Bestand
- Abbruch
- Neu

Gemeinde Dornach - Sanierung Gempenstrasse 15, Dornach				
--	--	--	--	--

add.
baumanagement

Administra GmbH
Augsterstrasse 36
CH-4133 Pratteln

Tel. +41 (0) 61 926 88 00
Fax +41 (0) 61 926 88 00

www.addministra.ch