

Projekt Nr:	19.10	Umbau Gemeindeverwaltung Dornach, Hauptstr. 33, 4143 Dornach		Maßstab:	1:50	
Plan: Nr:	402	Grundriss 1. Obergeschoss / Zentrale Dienste			Format:	74x60
		Erstelldatum / Gez:	13.09.2019 / ab	Revisionsdatum:	20.04.2020	
Bauherrschaft:		Einwohnergemeinde Dornach		Email: martin.zweifel@dornach.ch		
		Weidenstrasse 50, 4143 Dornach		Telefon: 061 706 25 00		
Architekt:		KUNZ + JEPPESEN AG dipl. Architekten SIA		Email: info@kunz-jepesen.ch		
		Therwilerstrasse 13 4153 Reinach		Telefon: 061 715 98 00		


OK FB Erdgeschoss = ± 0.00

Legende:		Bodenbeläge:	
	Bestehend		Jurakalk bestehend
	Neu		Parkett neu
	Rückbau		Steinzeugplatten neu

Türhöhen = OK höherer Fertigboden - UK roher Sturz

Datum	Gez.	Raum	Änderung:
14.10.2019	ab	Aufenthalt, WC's	Küche geändert, Garderobe und Putzraum eingezeichnet

SCHNITT

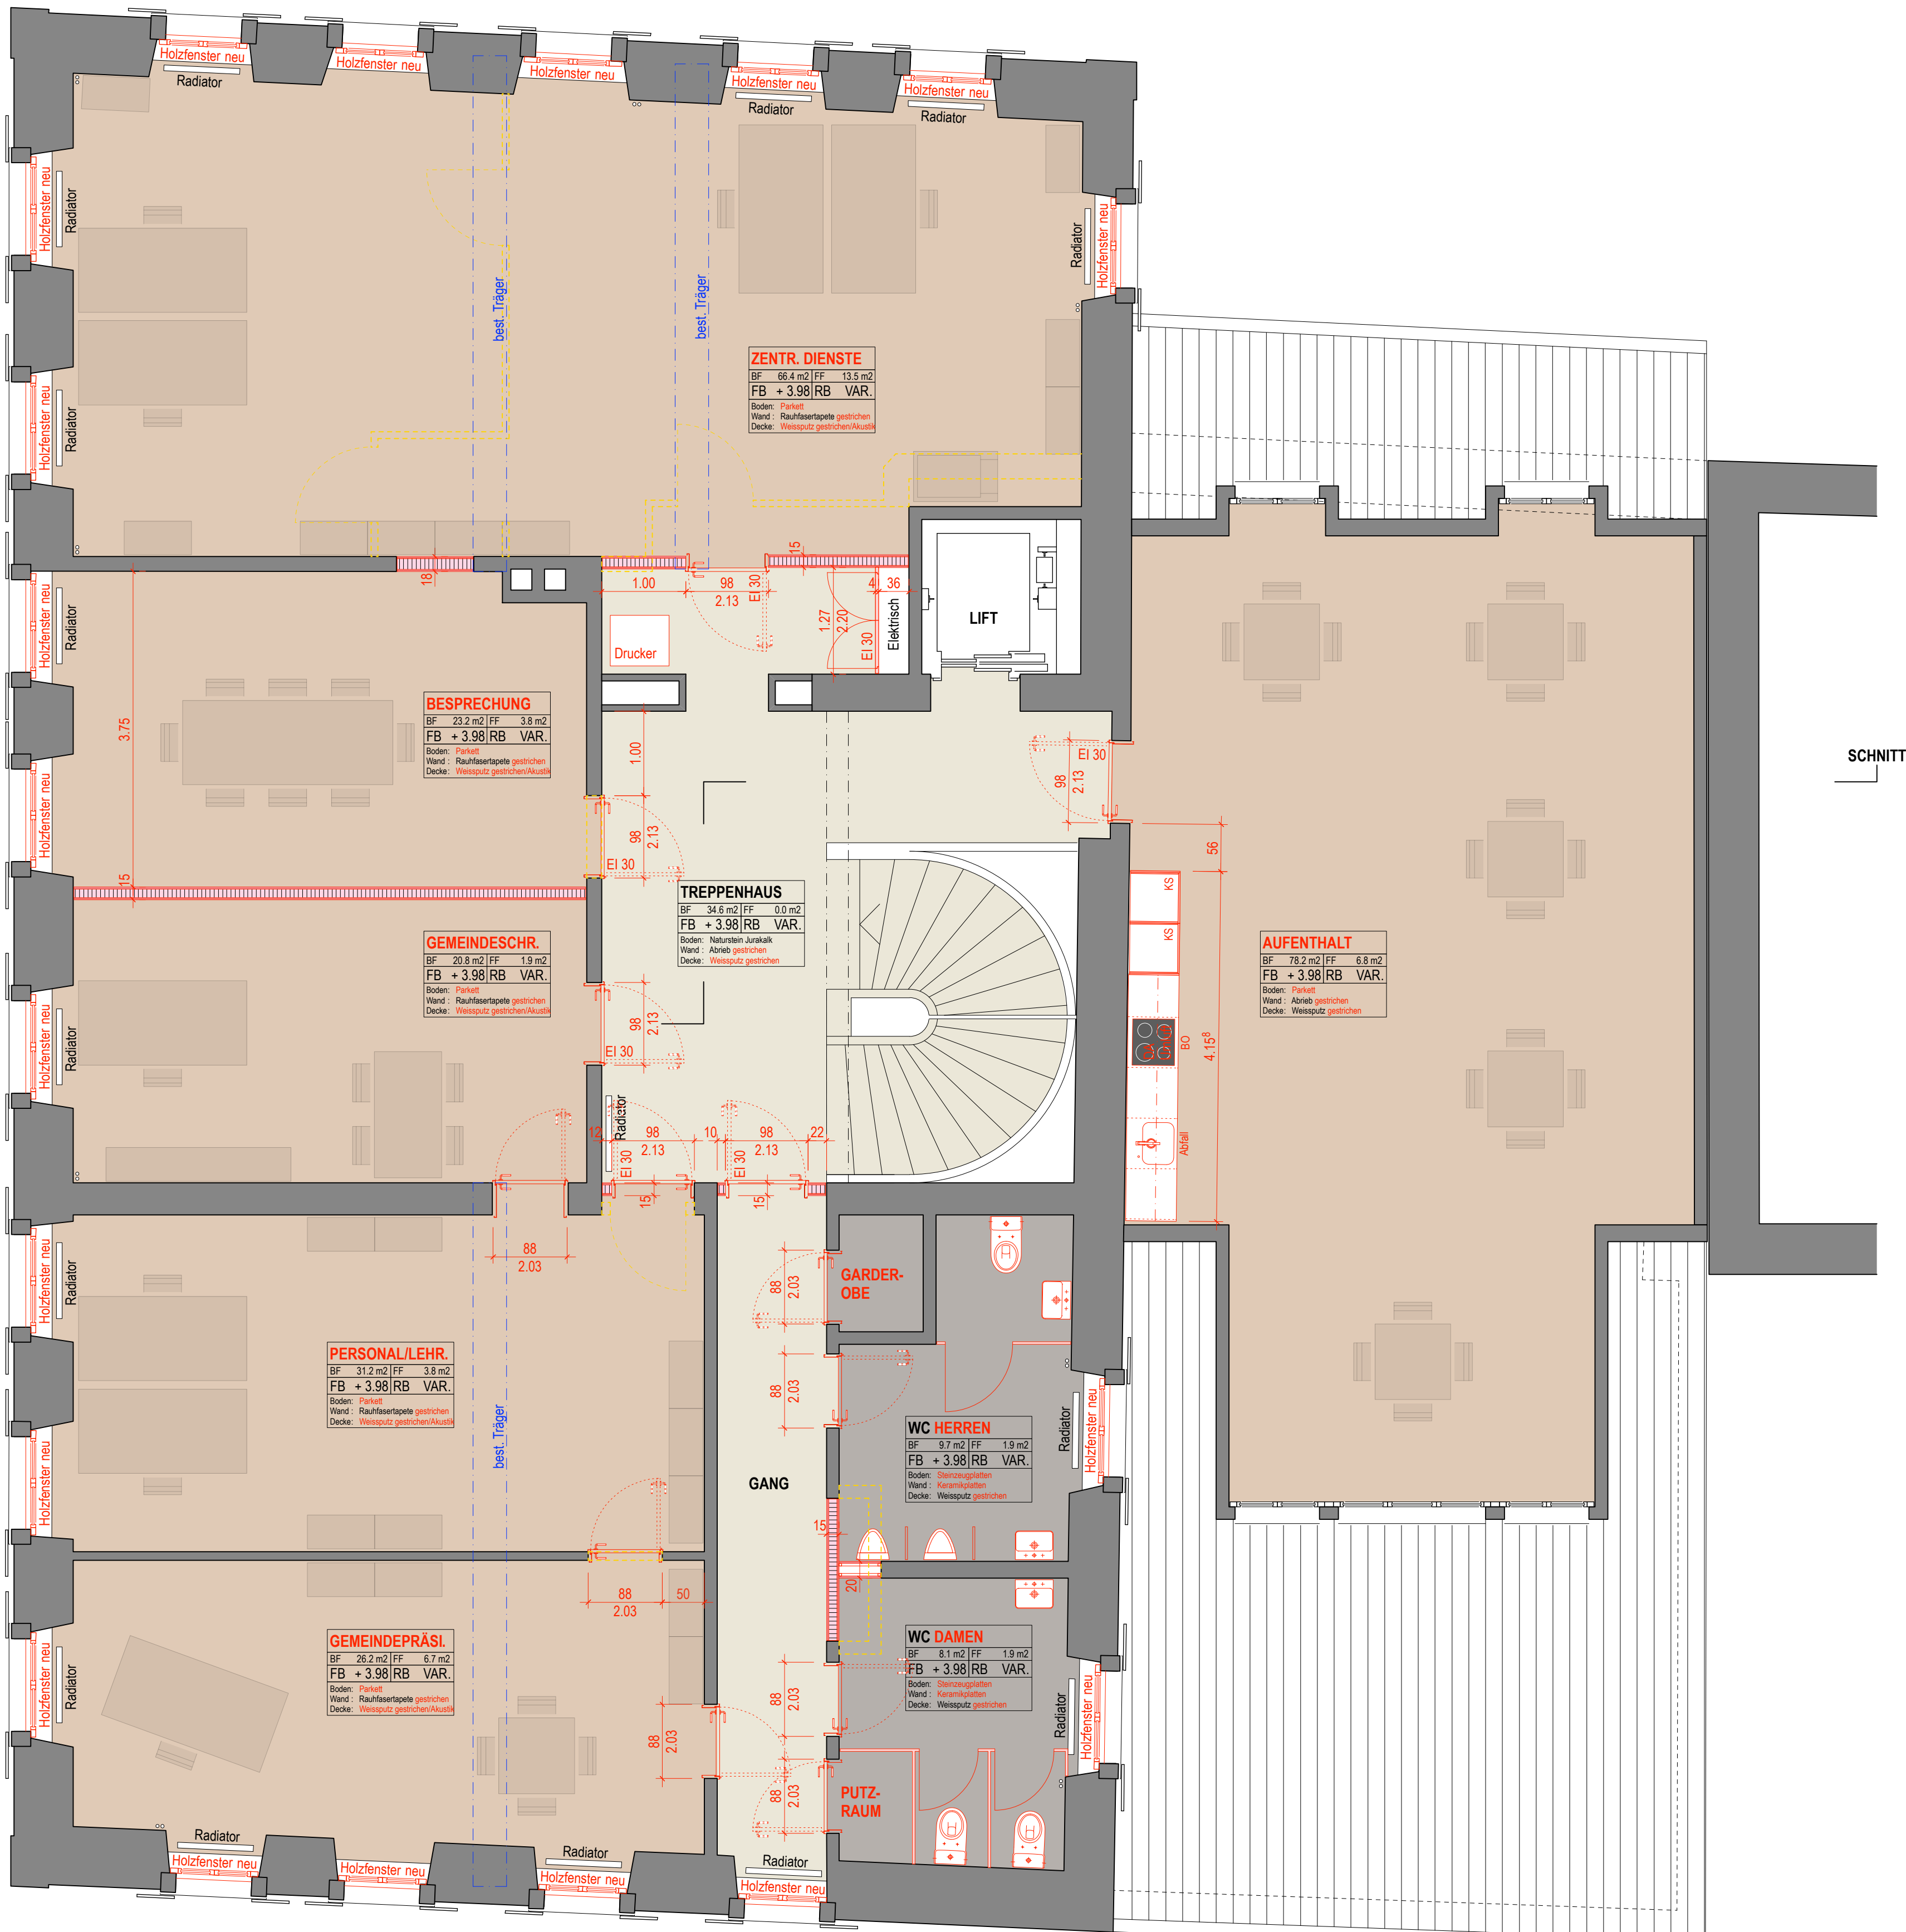

SCHNITT

GANG	GARDEROBE	PUTZRAUM
BF: 10.4 m ² FF: 1.6 m ²	BF: 1.4 m ² FF: 0.0 m ²	BF: 1.1 m ² FF: 0.0 m ²
FB + 3.98 RB VAR.	FB + 3.98 RB VAR.	FB + 3.98 RB VAR.
Boden: Naturstein Jurakalk	Boden: Steinzeugplatten	Boden: Steinzeugplatten
Wand: Abrieb gestrichen	Wand: Keramikplatten	Wand: Keramikplatten
Decke: Weissputz gestrichen	Decke: Weissputz gestrichen	Decke: Weissputz gestrichen