

Projekt Nr:	19.10	Umbau Gemeindeverwaltung Dornach, Hauptstr. 33, 4143 Dornach	Maßstab:	1:50	
Plan: Nr:	404	Grundriss 3. Obergeschoss / Finanzen	Format:	74x60	
		Erstelldatum / Gez:	13.09.2019 / ab	Revisionsdatum:	20.04.2020
		Einwohnergemeinde Dornach		Email: martin.zweifel@dornach.ch	
Bauherrschaft:		Weidenstrasse 50, 4143 Dornach		Telefon: 061 706 25 00	
		KUNZ + JEPPESEN AG dipl. Architekten SIA		Email: info@kunz-jepesen.ch	
Architekt:		Therwilerstrasse 13 4153 Reinach		Telefon: 061 715 98 00	
OK FB Erdgeschoss = ± 0.00					

Legende:

Bestehend

Neu

Rückbau

Bodenbeläge:

Jurakalk bestehend

Parkett neu


Plattenbelag bestehend

Linoleum bestehend

Türhöhen = OK höherer Fertigboden - UK roher Sturz

Datum	Gez.	Raum	Änderung:
14.10.2019	ab	Besprechung, Dusche/WC	Wand mit Tür eingezeichnet, WC in Dusche gezeichnet

SCHNITT

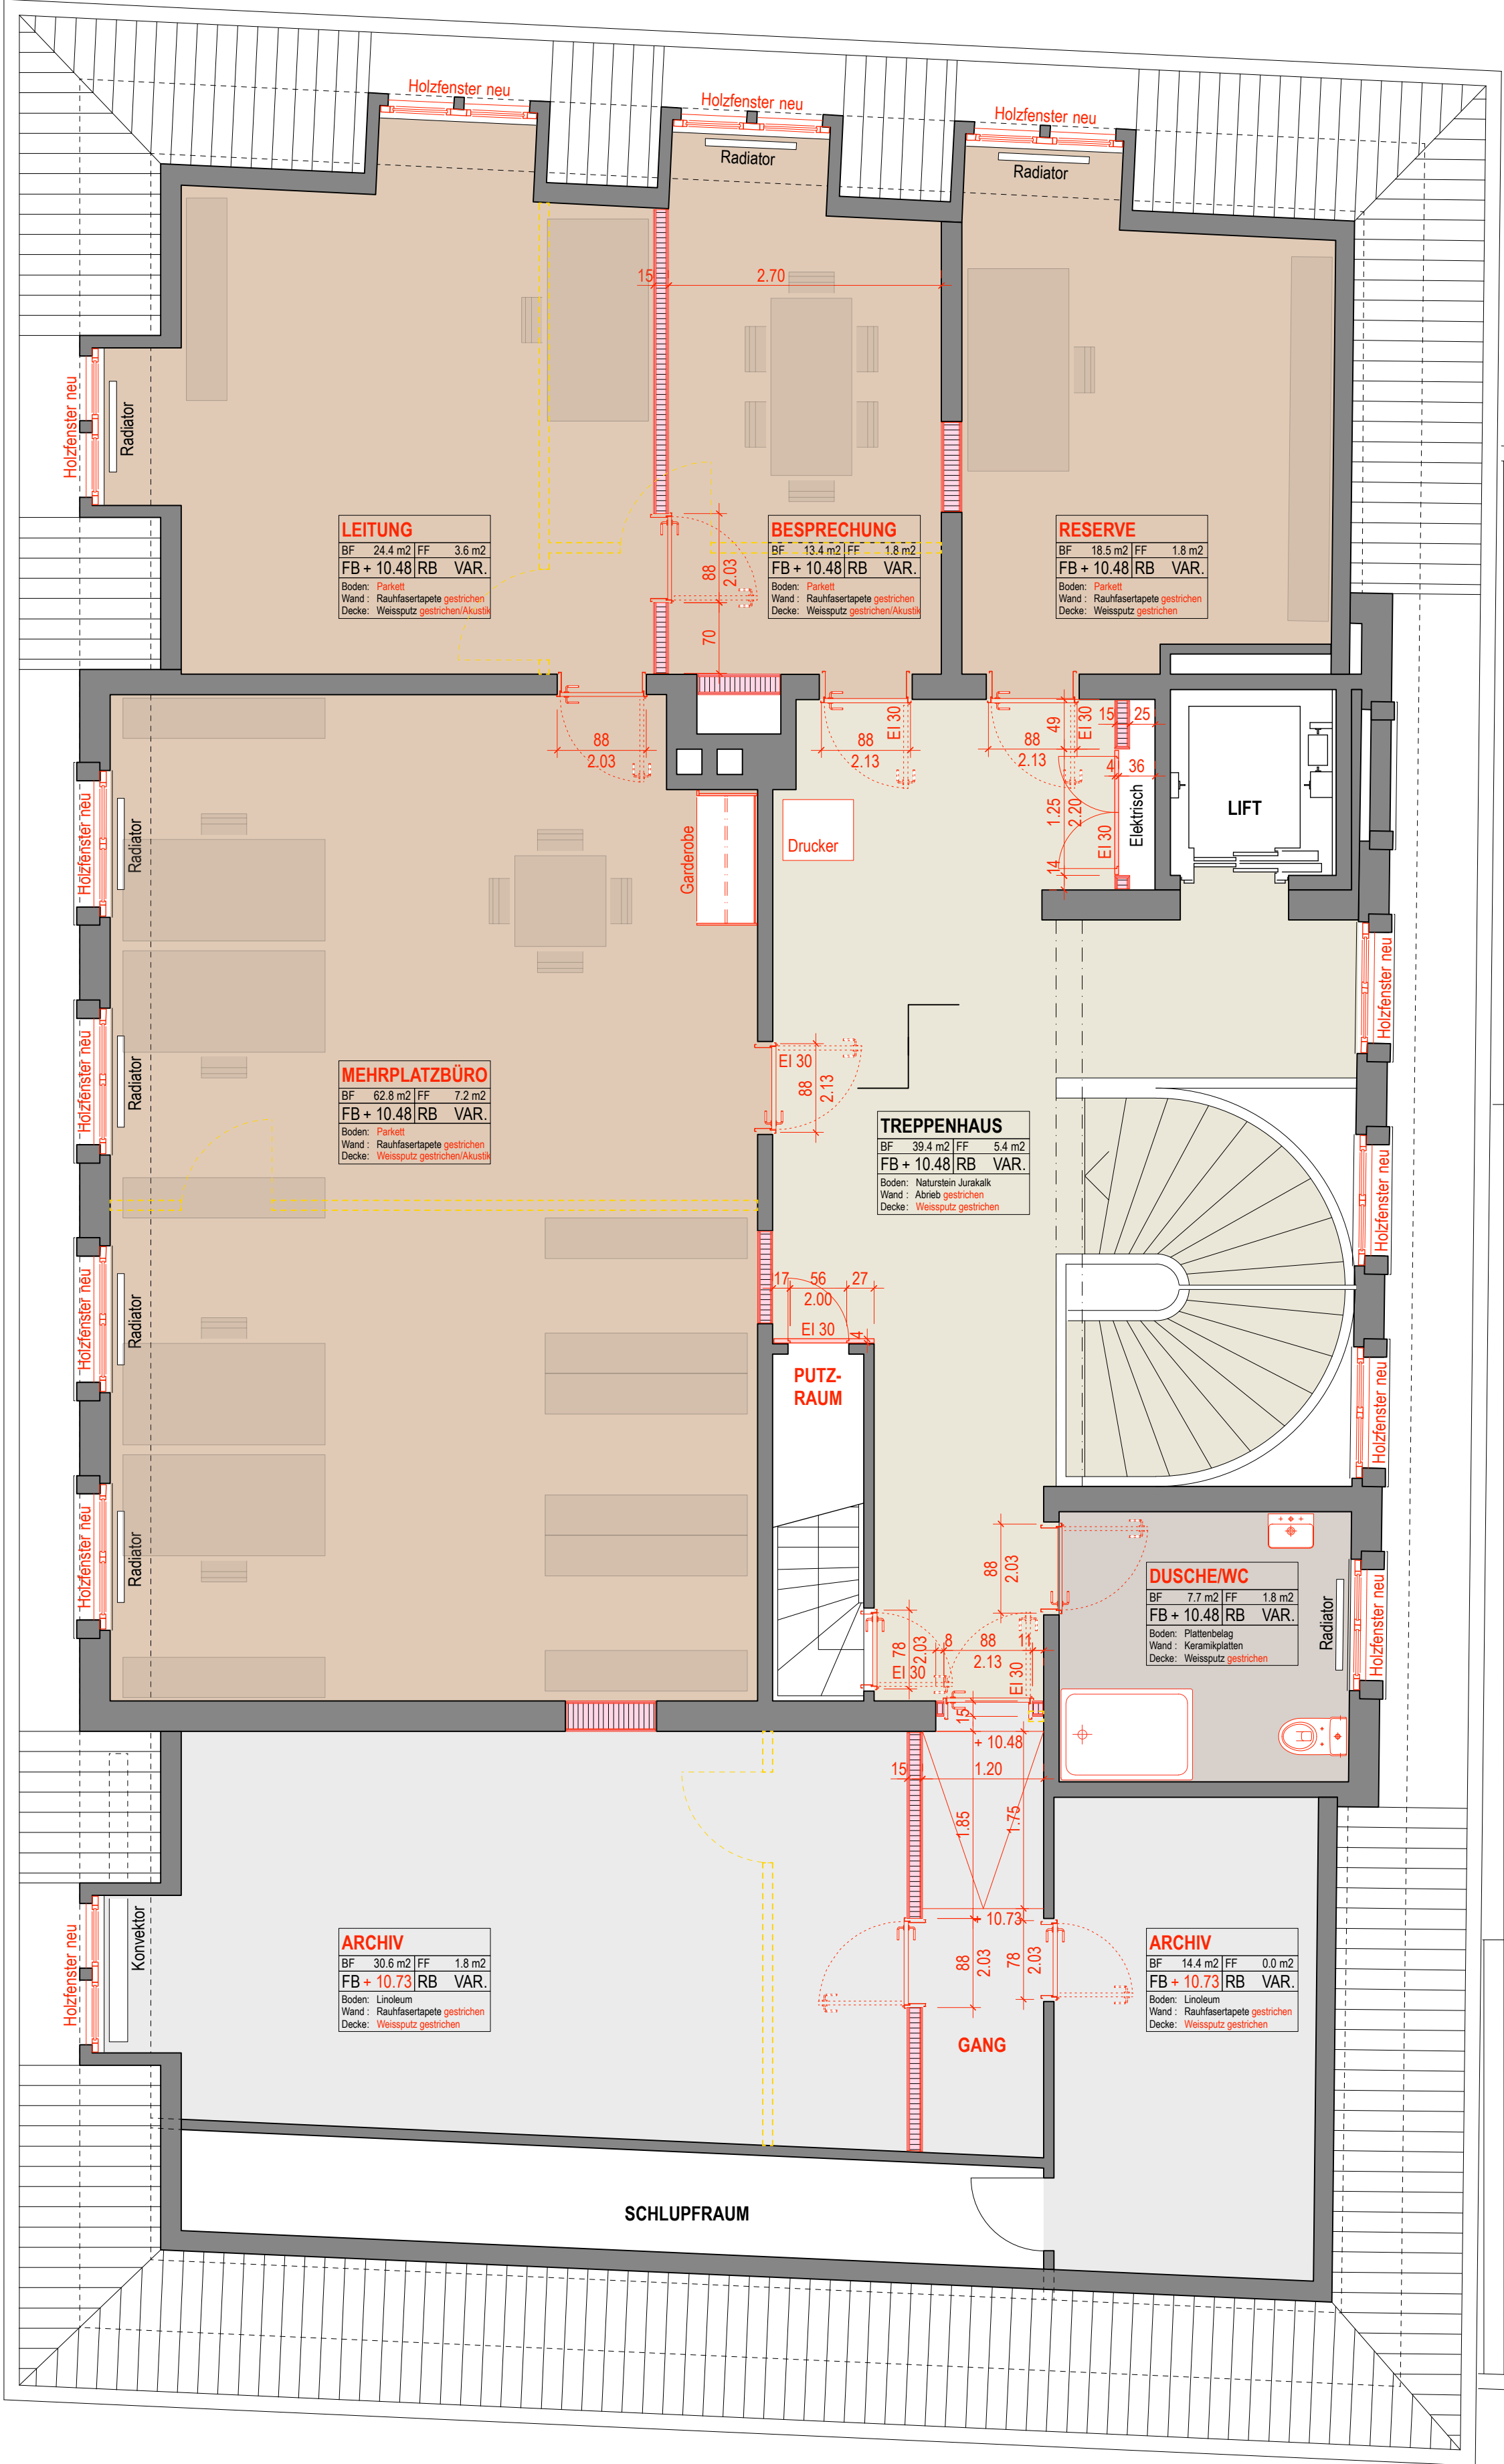

SCHNITT

<b>GANG</b>
BF 5.1 m <sup>2</sup>   FF 0.0 m <sup>2</sup>
FB + 10.68   RB VAR.
Boden: Linoleum
Wand: Raufaserplatte gestrichen
Decke: Weissputz gestrichen