

Legende:

Bestehend

Neu

Rückbau

Bodenbeläge:

Jurakalk bestehend

Parkett neu

Plattenbelag bestehend

Linoleum bestehend

↑

↗


↘

↓

Türhöhen = OK höherer Fertigboden - UK roher Sturz

| Datum      | Gez. | Raum                   | Änderung:                                           |
|------------|------|------------------------|-----------------------------------------------------|
| 14.10.2019 | ab   | Besprechung, Dusche/WC | Wand mit Tür eingezeichnet, WC in Dusche gezeichnet |
|            |      |                        |                                                     |
|            |      |                        |                                                     |
|            |      |                        |                                                     |

SNITT

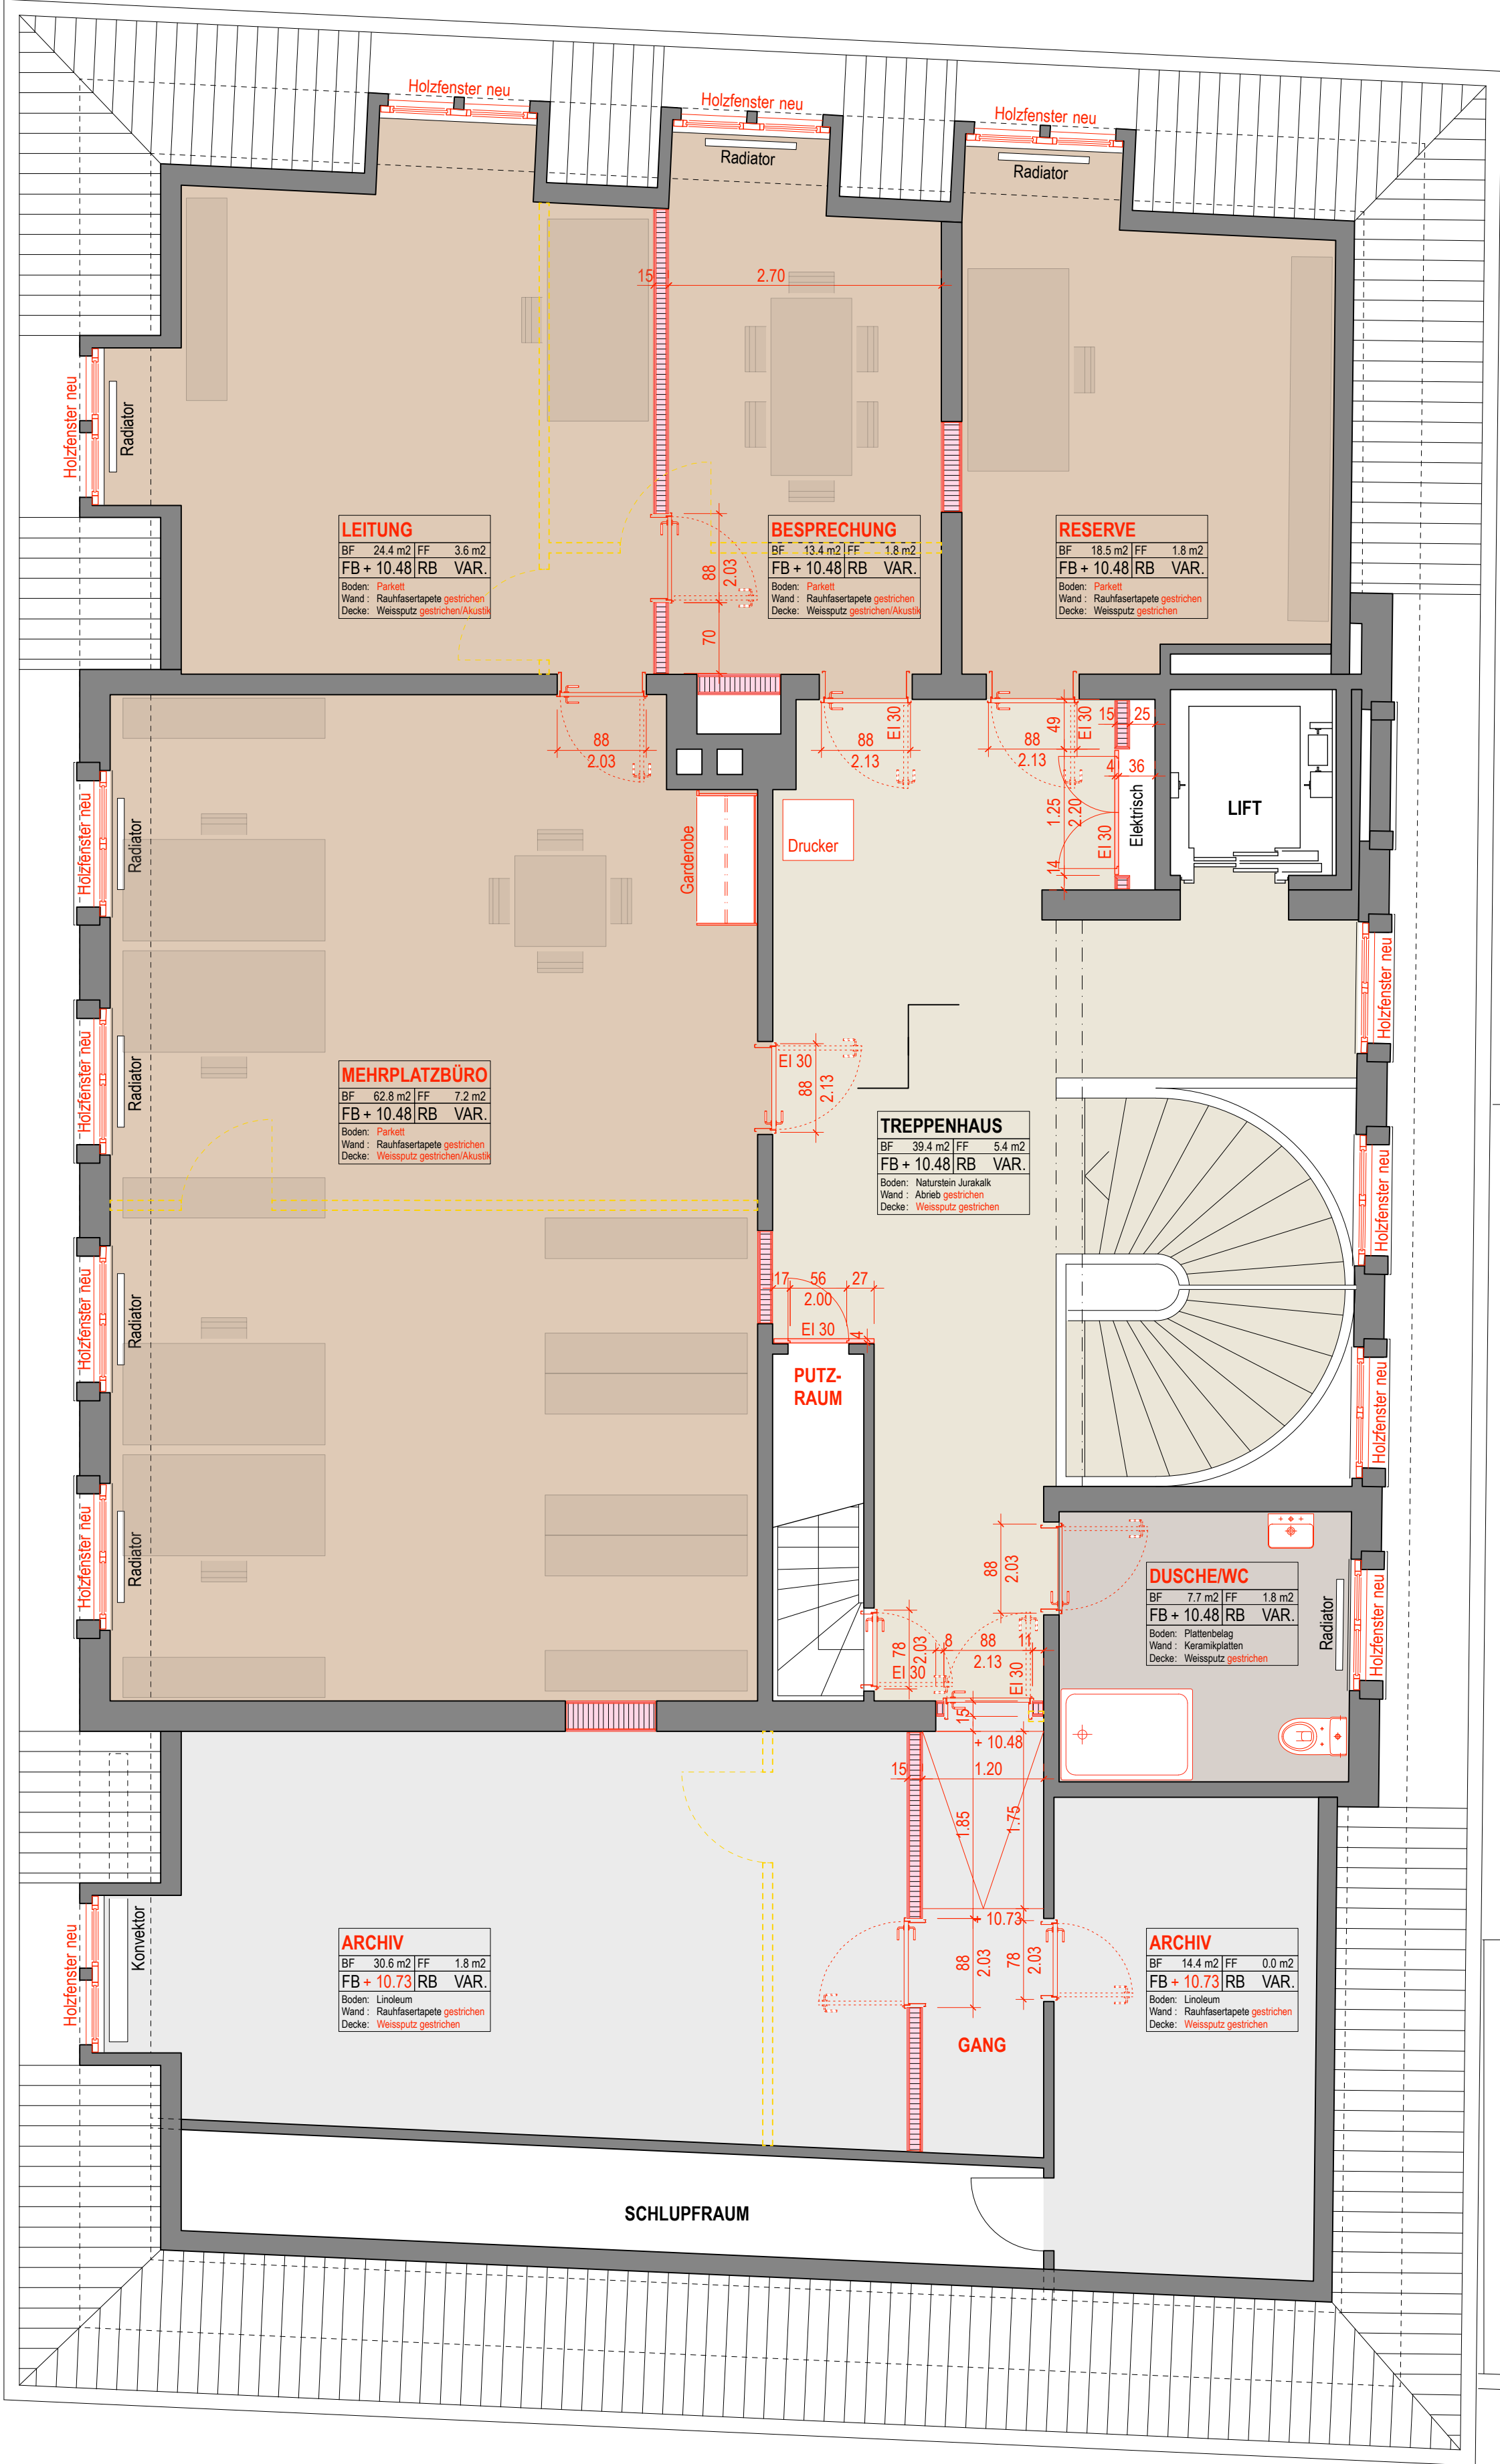

SNITT

**GANG**  
BF 5.1 m<sup>2</sup> | FF 0.0 m<sup>2</sup>  
FB + 10.68 | RB VAR.  
Boden: Linoleum  
Wand: Raufaserplatte gestrichen  
Decke: Weissputz gestrichen