
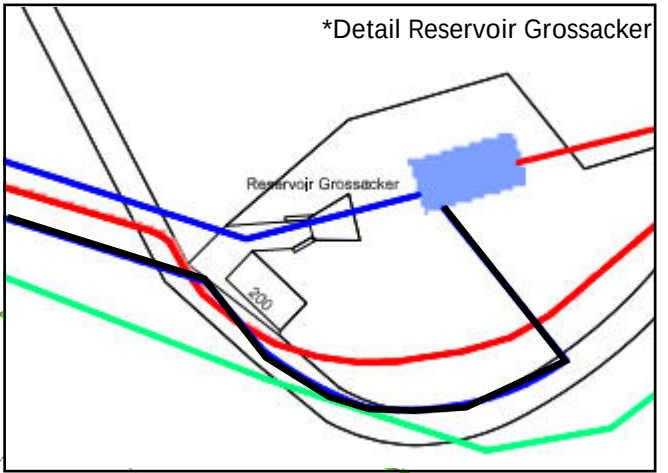


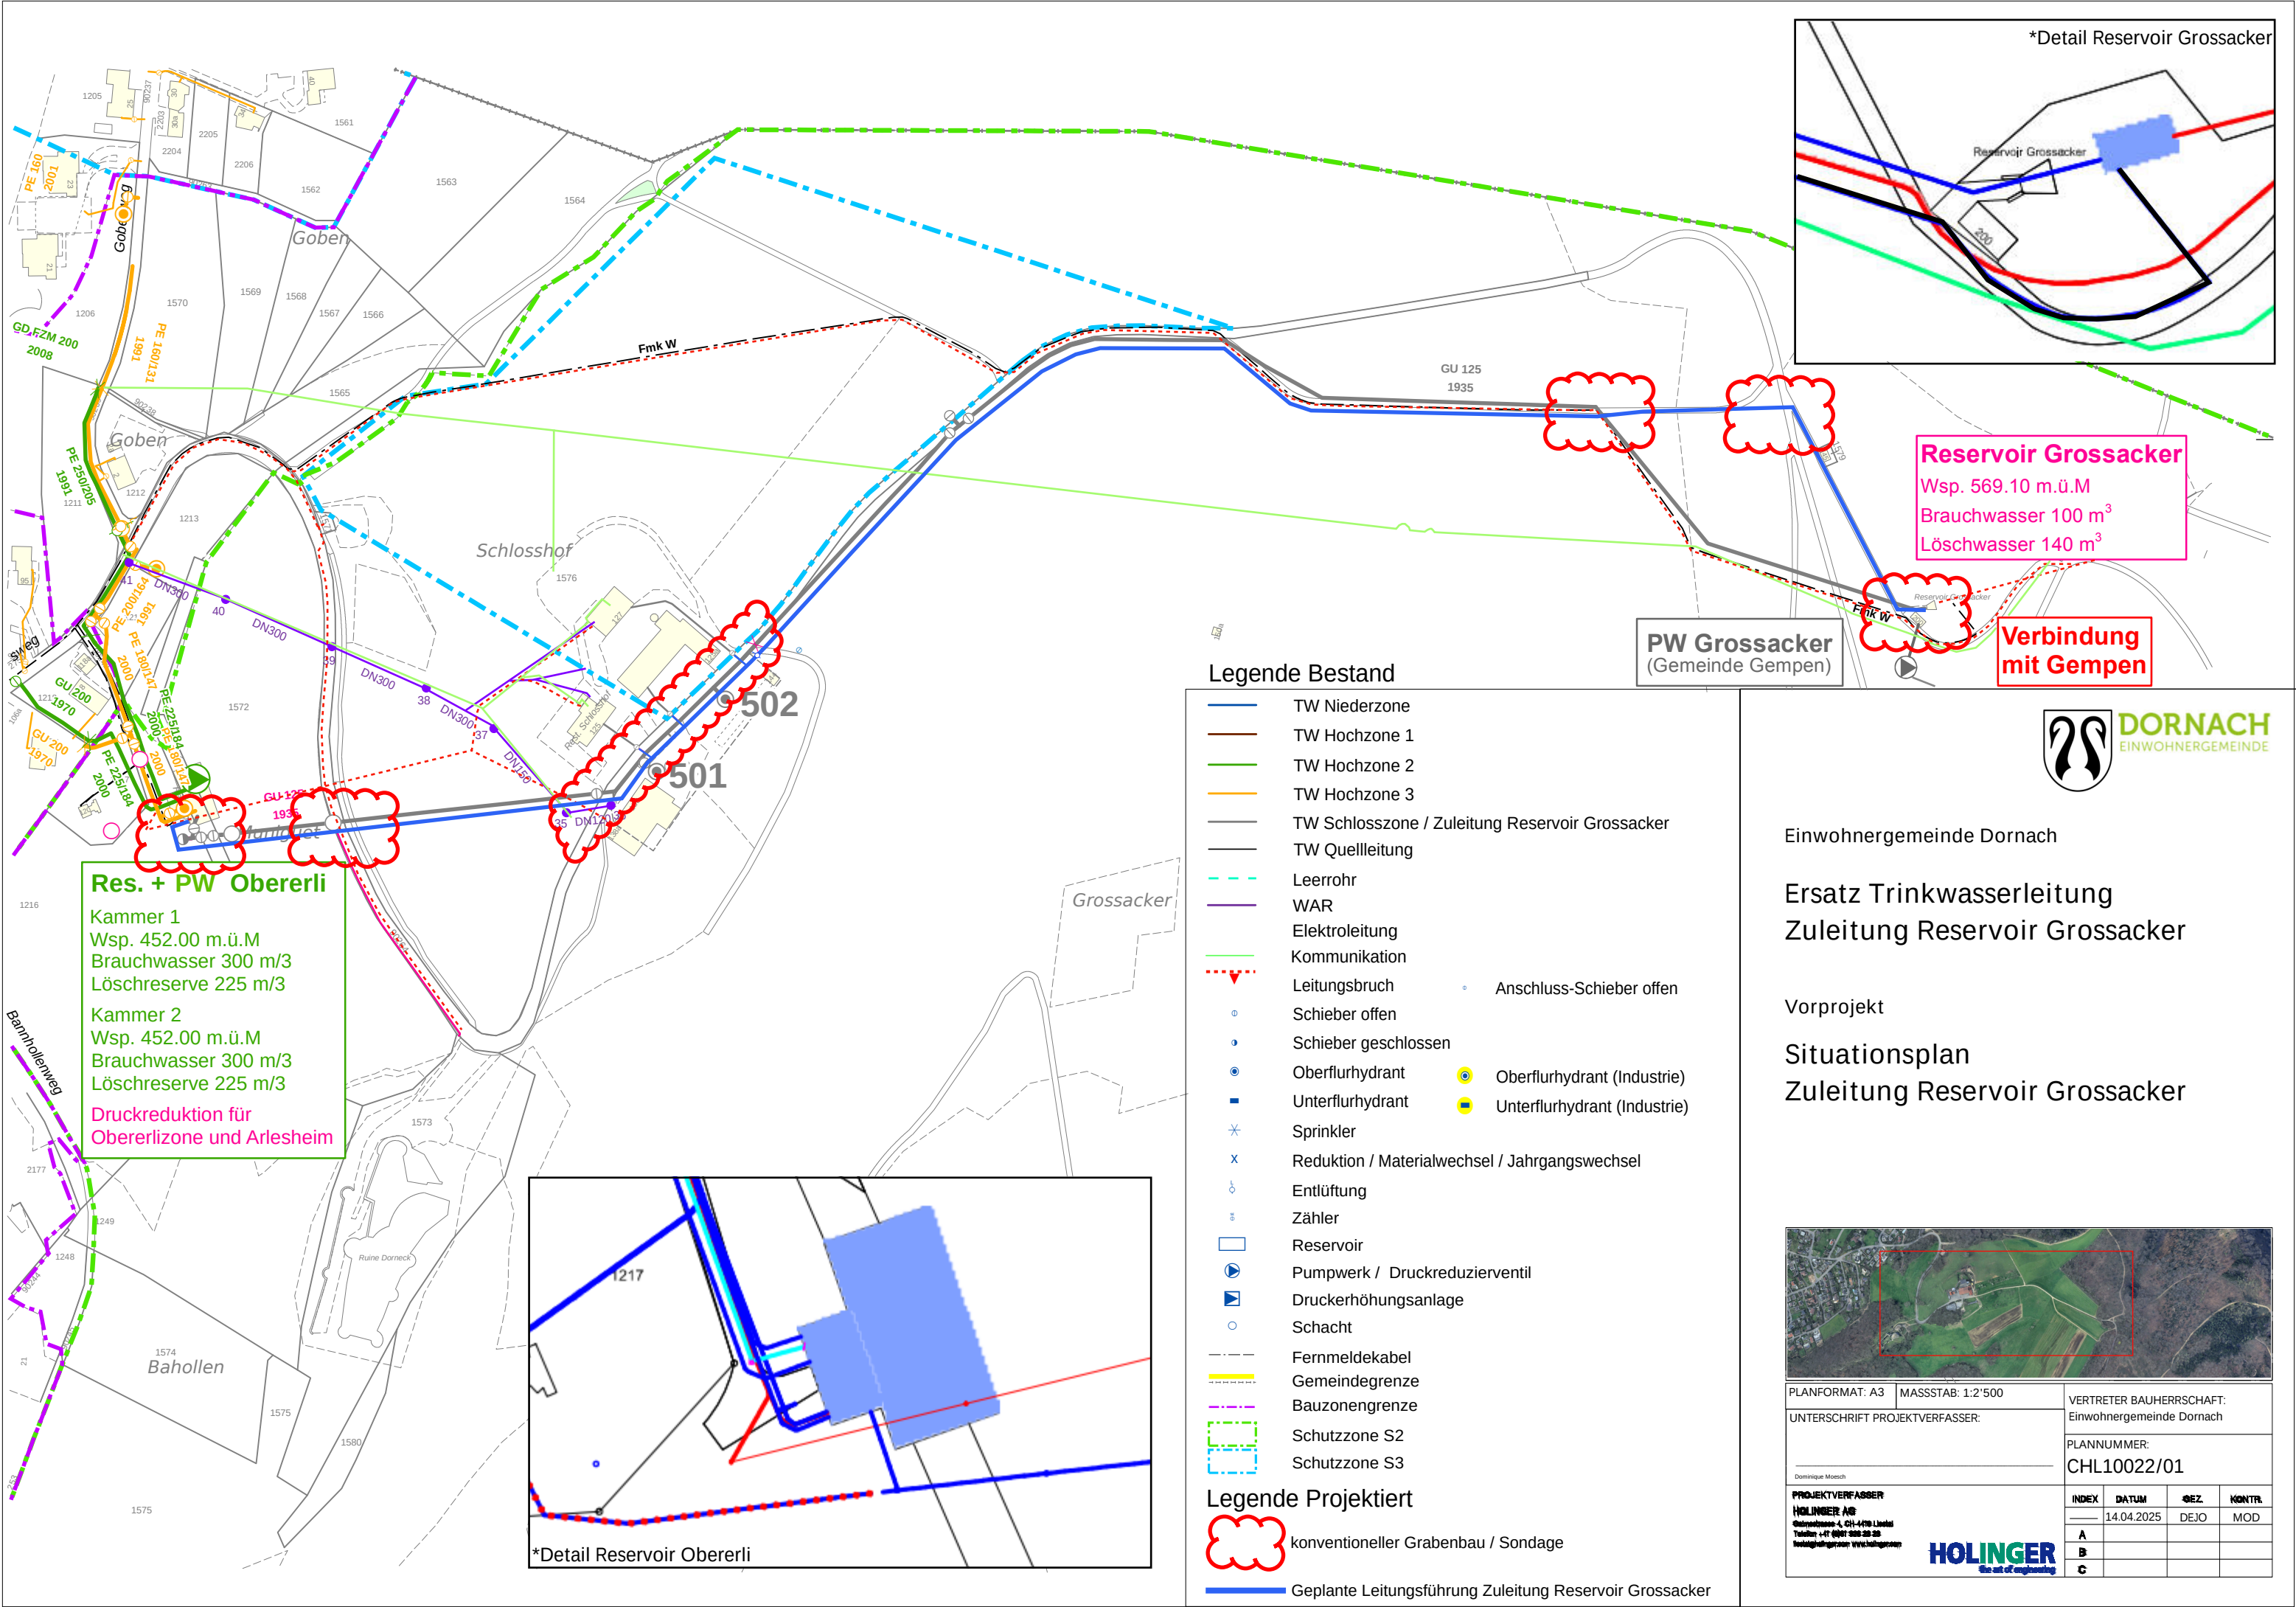

Reservoir Grossacker
Wsp. 569.10 m.ü.M
Brauchwasser 100 m³
Löschwasser 140 m³

Verbindung mit Gempen

PW Grossacker
(Gemeinde Gempen)

Res. + PW Obererli
Kammer 1
Wsp. 452.00 m.ü.M
Brauchwasser 300 m³
Löschreserve 225 m³
Kammer 2
Wsp. 452.00 m.ü.M
Brauchwasser 300 m³
Löschreserve 225 m³
Druckreduktion für
Obererlizone und Arlesheim

Legende Bestand

- TW Niederzone
- TW Hochzone 1
- TW Hochzone 2
- TW Hochzone 3
- TW Schlosszone / Zuleitung Reservoir Grossacker
- TW Quelleitung
- Leerrohr
- WAR
- Elektroleitung
- Kommunikation
- Leitungsbruch
- Schieber offen
- Schieber geschlossen
- Oberflurhydrant
- Unterflurhydrant
- Sprinkler
- Reduktion / Materialwechsel / Jahrgangswechsel
- Entlüftung
- Zähler
- Reservoir
- Pumpwerk / Druckreduzierventil
- Druckerhöhungsanlage
- Schacht
- Fernmeldekabel
- Gemeindegrenze
- Bauzonengrenze
- Schutzzone S2
- Schutzzone S3
- Anschluss-Schieber offen
- Oberflurhydrant (Industrie)
- Unterflurhydrant (Industrie)

Legende Projekt

- konventioneller Grabenbau / Sondage
- Geplante Leitungsführung Zuleitung Reservoir Grossacker



Einwohnergemeinde Dornach

**Ersatz Trinkwasserleitung
Zuleitung Reservoir Grossacker**

Vorprojekt

**Situationsplan
Zuleitung Reservoir Grossacker**



PLANFORMAT: A3	MASSTAB: 1:2'500	VERTRETER BAUHERRSCHAFT: Einwohnergemeinde Dornach			
UNTERSCHRIFT PROJEKTVERFASSER:		PLANNUMMER: CHL10022/01			
PROJEKTVERFASSER HOLINGER AG		INDEX	DATUM	GEZ.	KONTR.
Dornachstrasse 4, CH-4410 Liestal Telefon: +41 (0)81 500 20 20 Internet: www.holinger.ch		A	14.04.2025	DEJO	MOD
		B			
		C			

