

Gemeinde Dornach

Vorprojekt

Sanierung Dorneckstrasse

Strassenbau
Wasserleitung
Abwasser
GGA

Masstab 1:200



Plan Nr. 069.06.0465 - 6/C
28. Oktober 2025

Erstellt: PWV, Geprüft: KTR, Freigabe: NHU
S:\069\06\0465\00_CAD\02_VPKopie von 6_A_Dorneckstrasse_200_2d

Sutter Ingenieur- und Planungsbüro AG | Tel. +41 (0)61 935 10 20 | info@sutter-ag.ch | www.sutter-ag.ch
Standorte BL • Arboldswil • Laufen • Liestal • Reinach | Standort SO • Nunningen

Legende:

Neue Anlagen

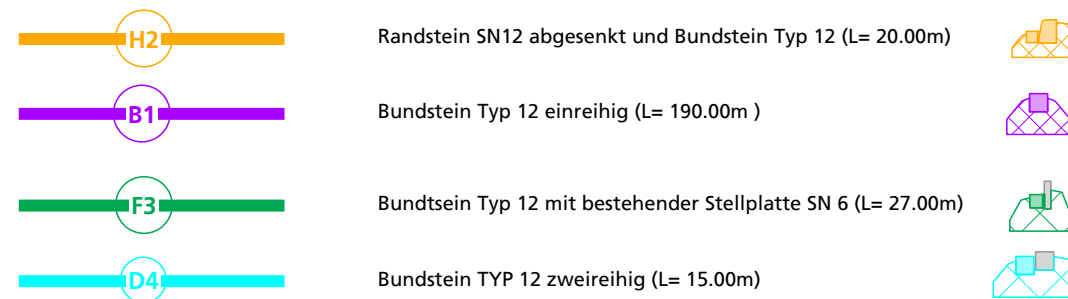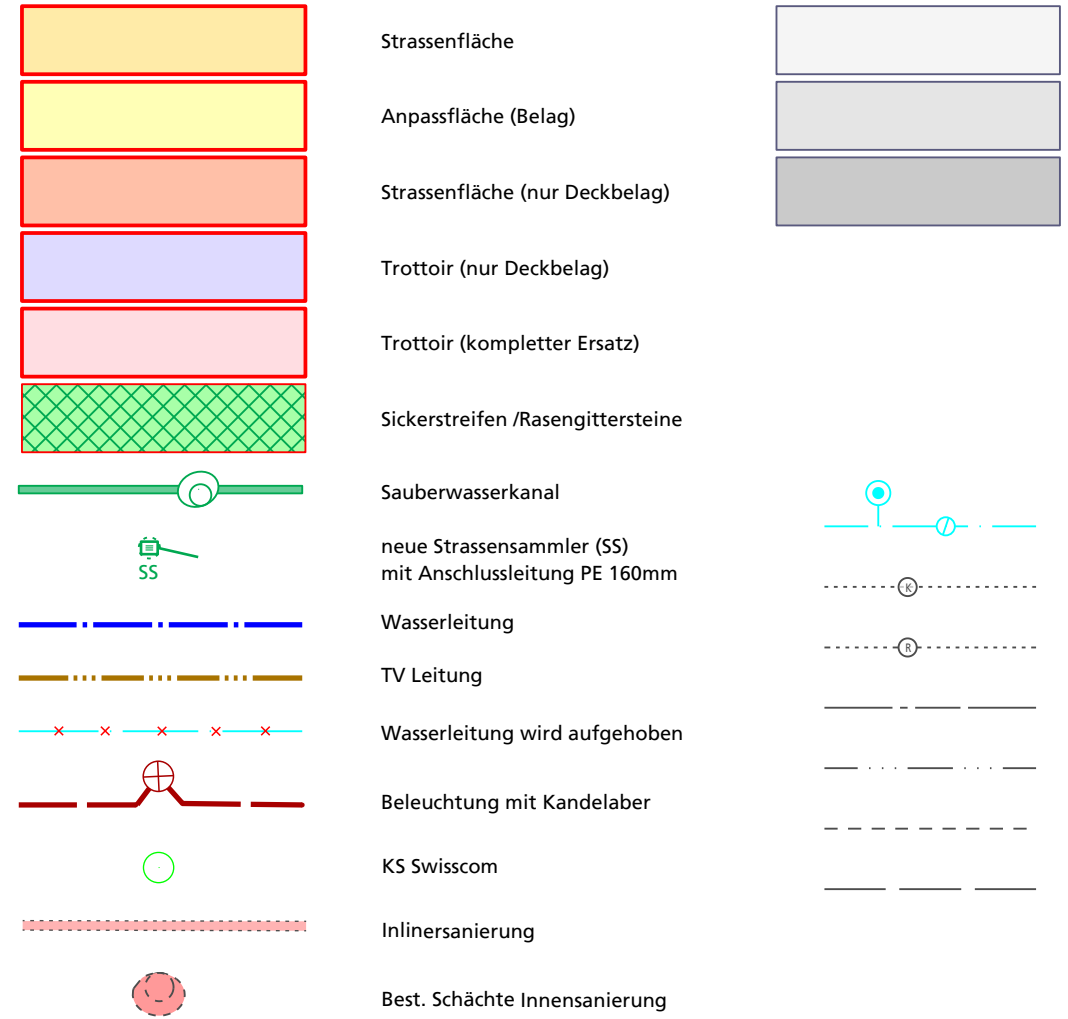


Neue Wasserleitung
- Hauptleitung
FZN NW 200mm L= 153.00m
- Hydrantenleitung
PE 125/102.2mm L= 10.00m
- Hausanschlüsse
d= 40/32.2mm, L= ca 20.00m
Scheitelüberdeckung = 1.20m



Neue Kanalisation
- Regenwasserkanalisation
PP SN 8 ø 500mm, L= ca. 160.00m

Neue TV Leitung
- Neues Leerrohr
PE 60/72mm, L= ca. 40.00 m

Normalprofil 1:20

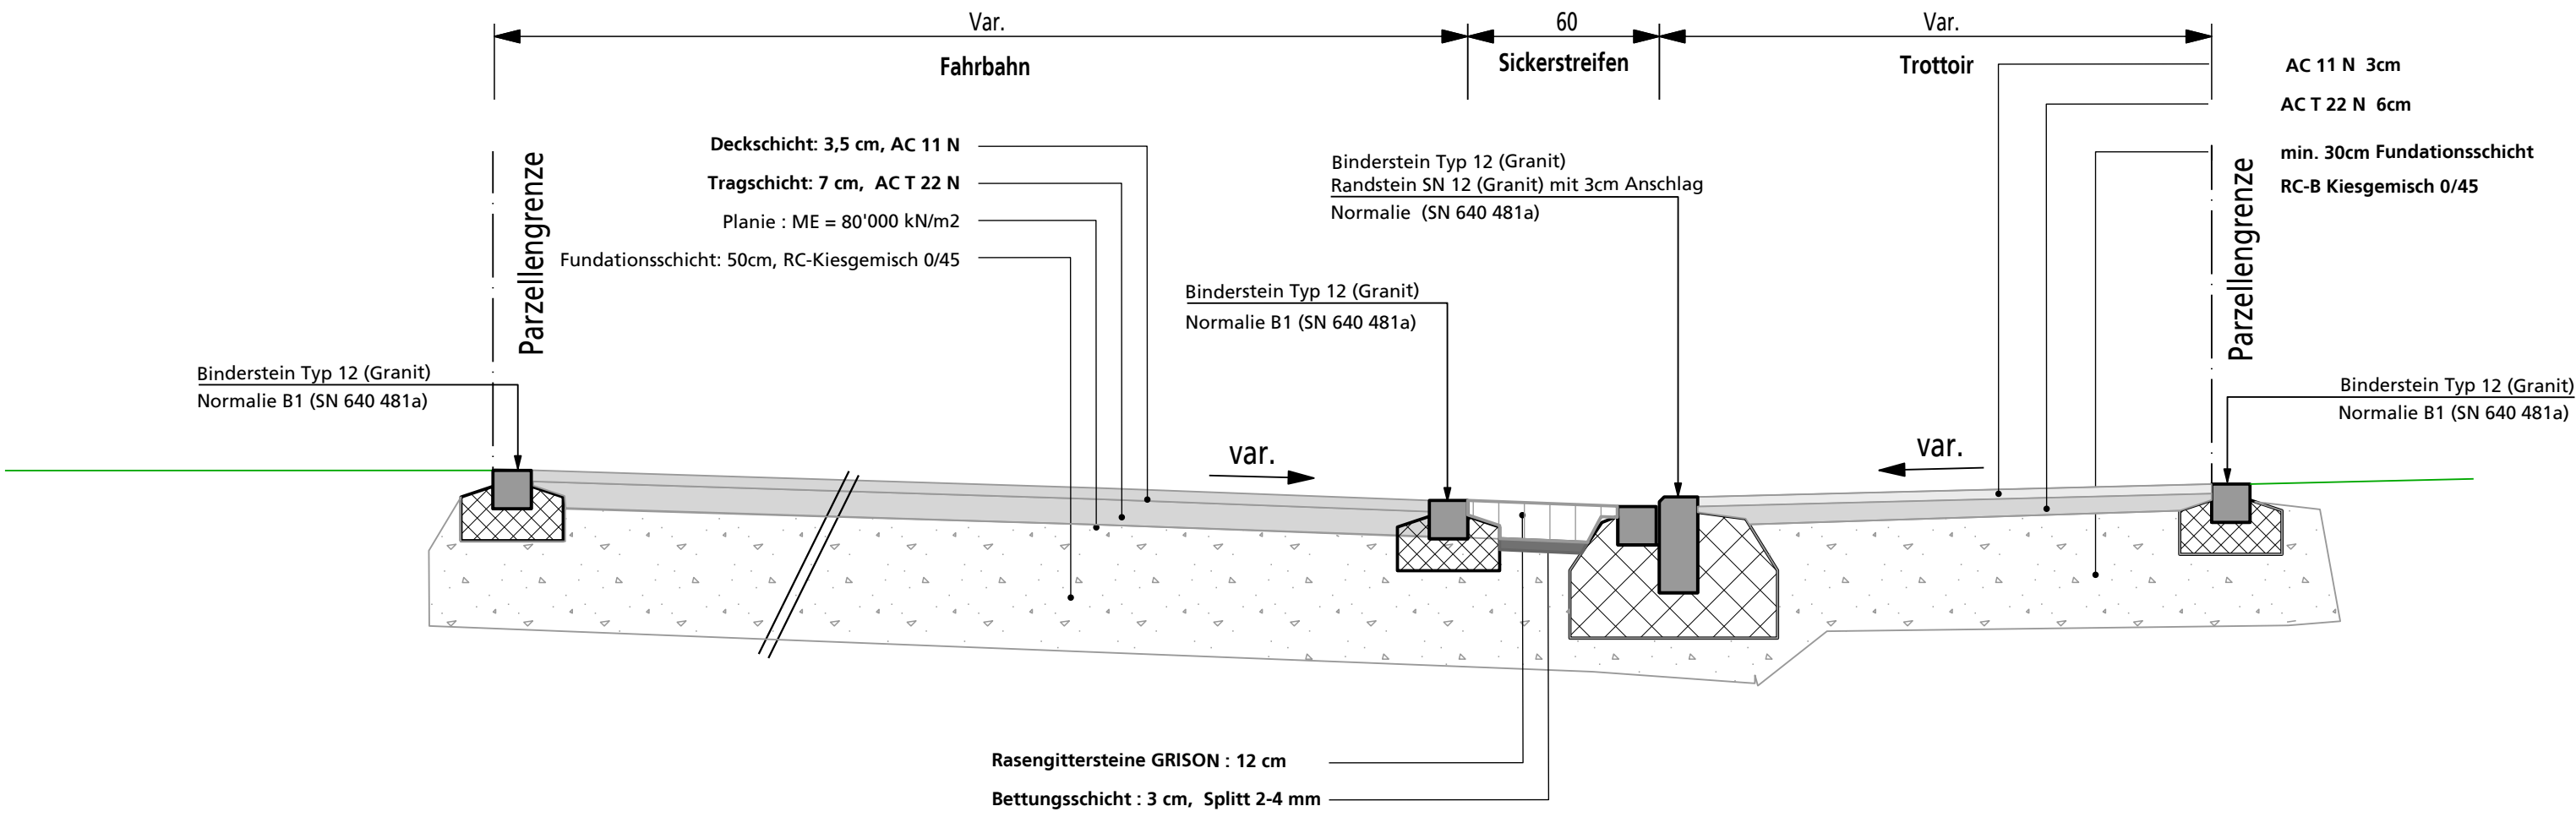

Grabenquerschnitt 1:20

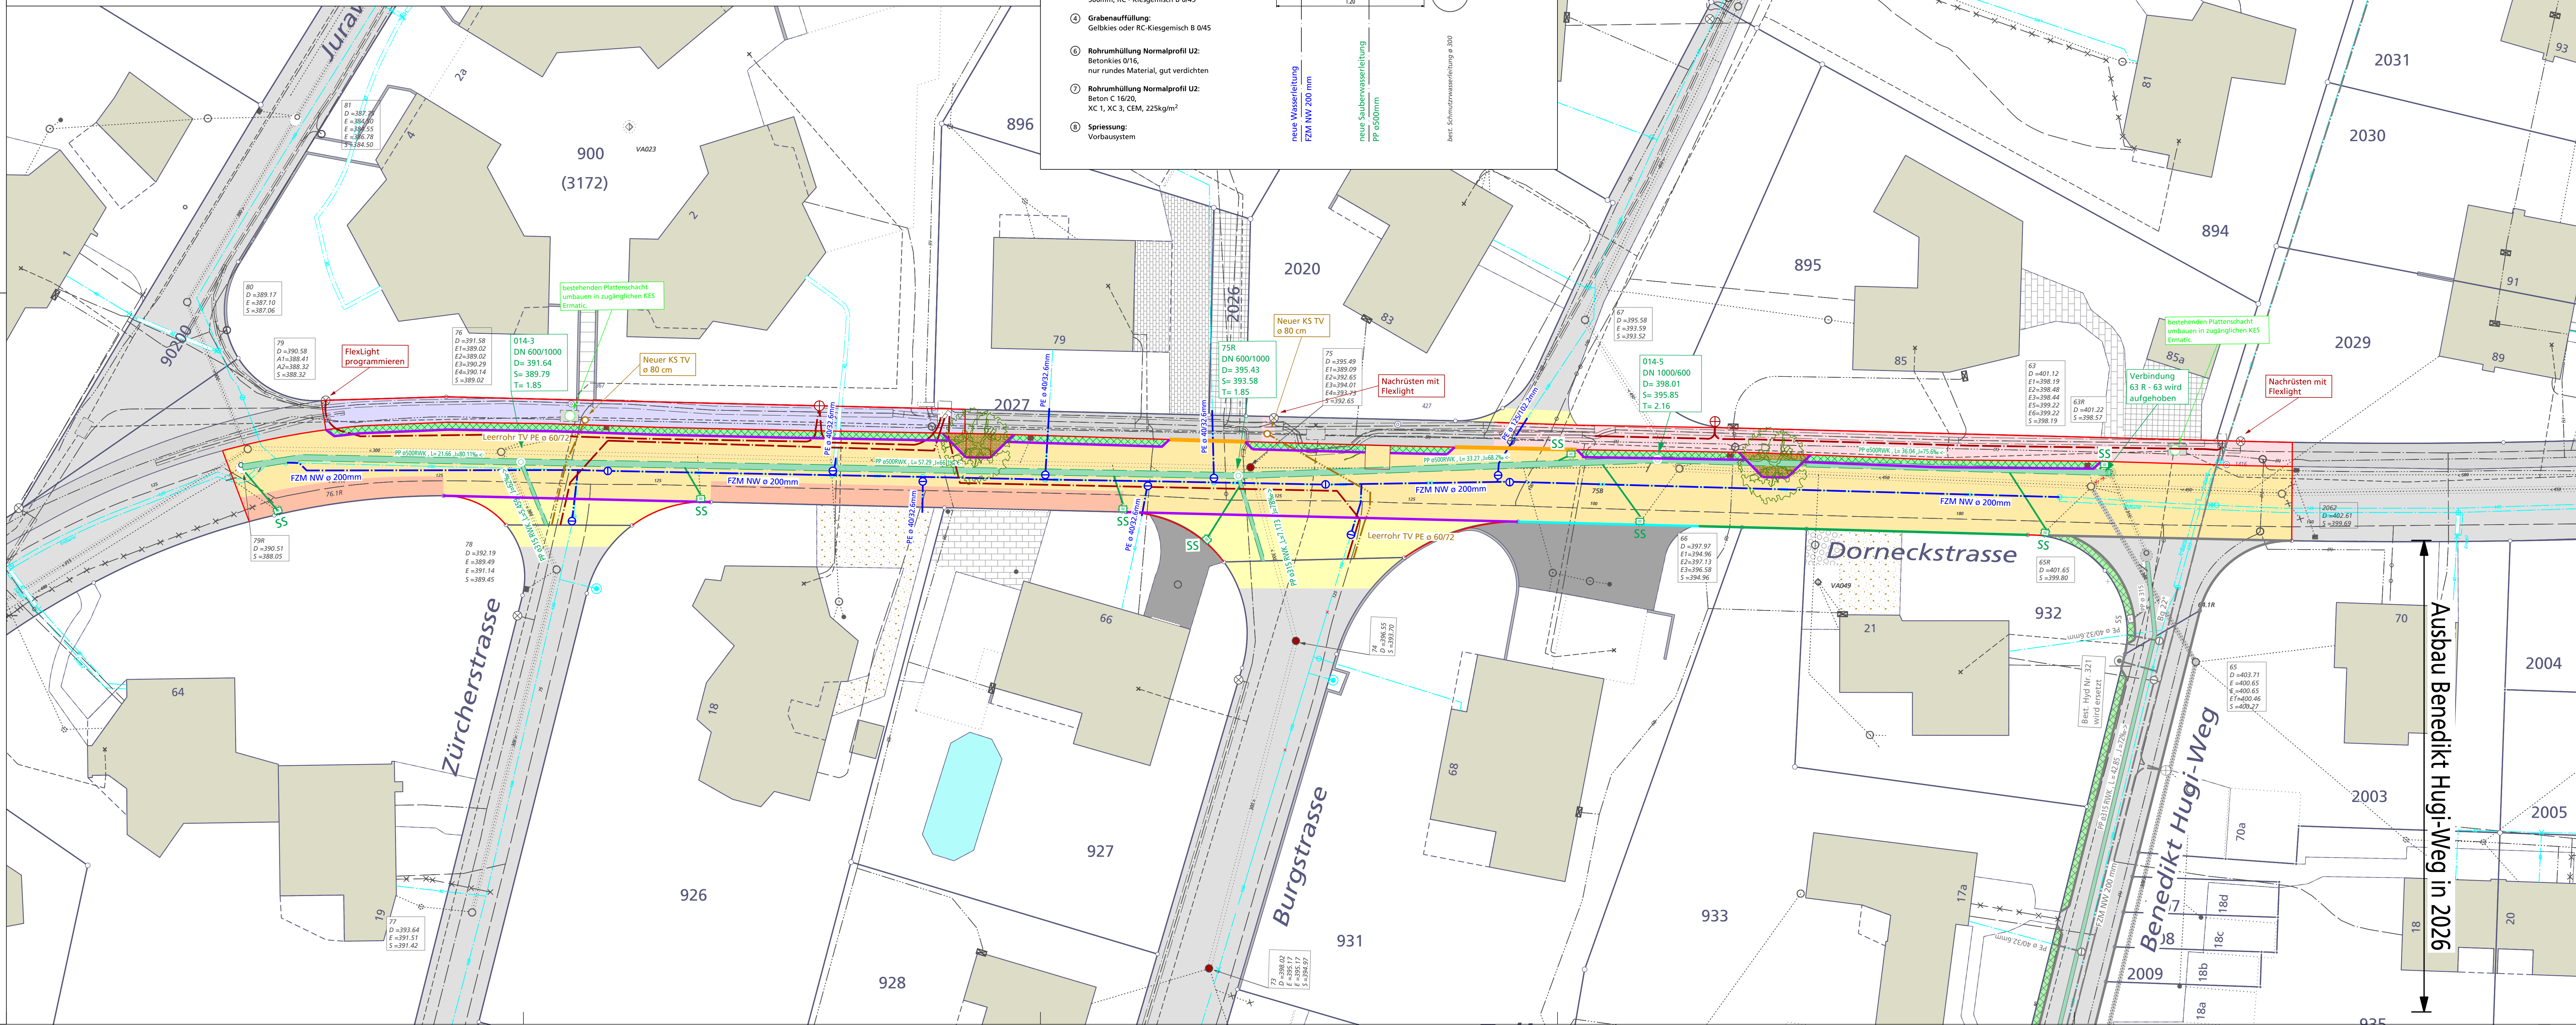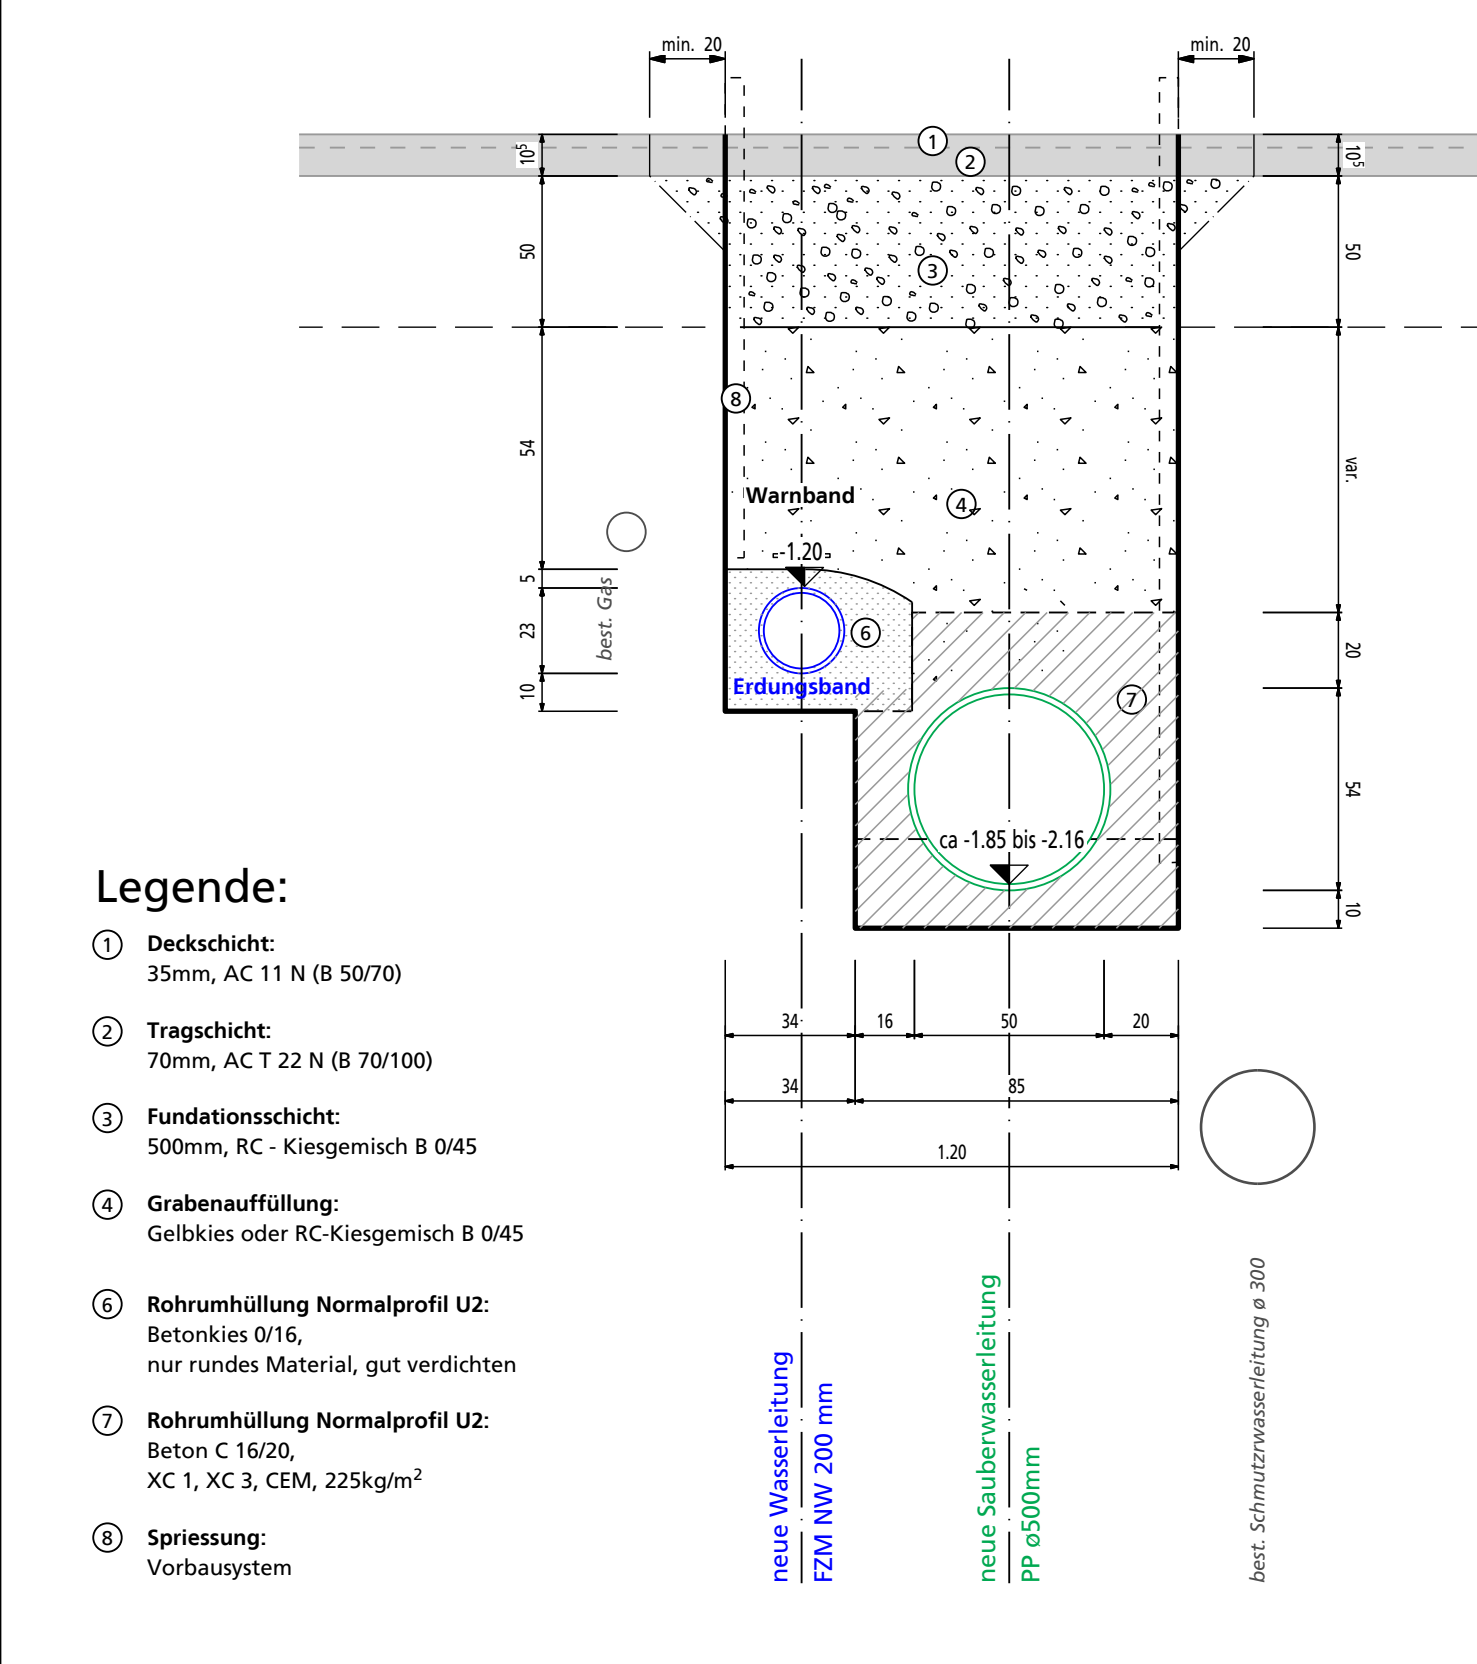

Ausbau Benedikt Hugli-Weg in 2026